



LOFTREGEL
 3835
 3235
 2935
 2635
 2335
 2045
 1735
 1435
 1135
 835
 535
 235
 120

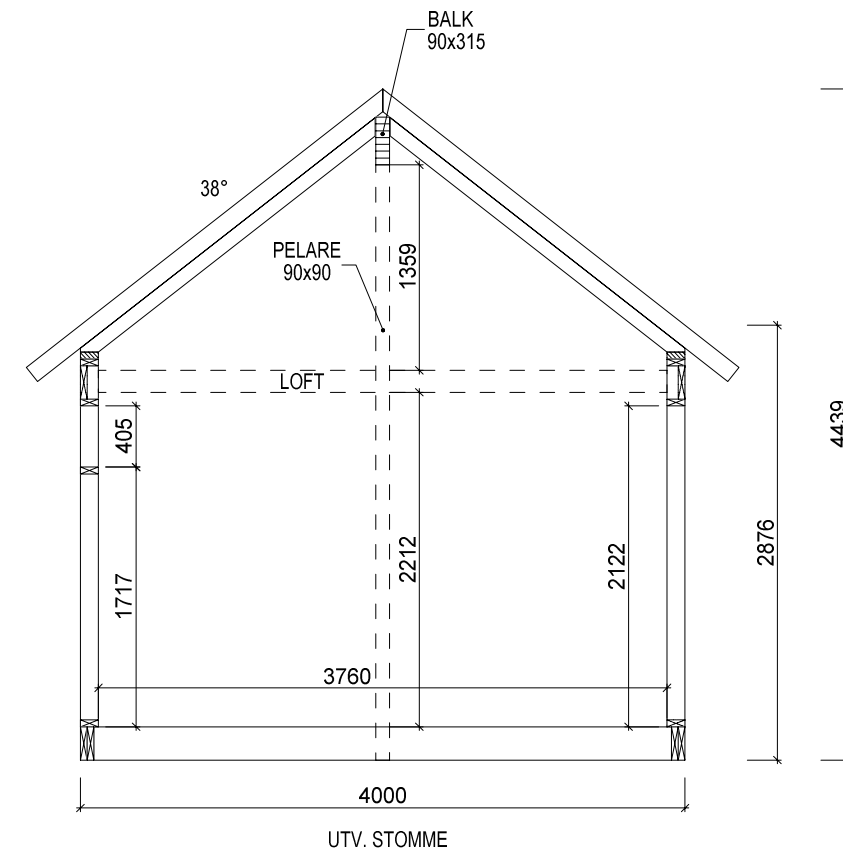

ANVISNING

VÄGGSTOMME 45x120
 LOFTREGEL 45x145
 BJÄLKLÄGSREGEL 45x220
 PLINT Ø200

PLAN

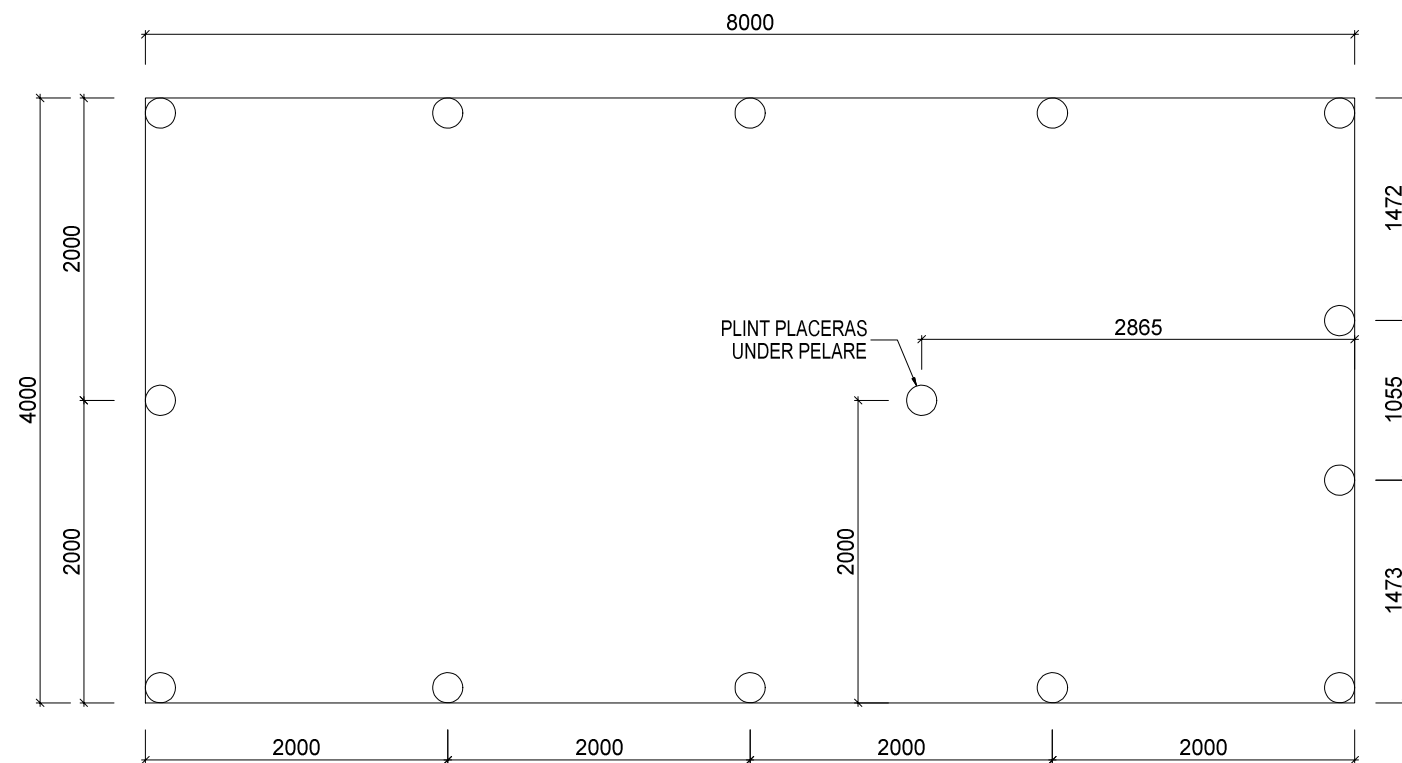

PLINT

SEKTION A-A

Byggstommar.se

FT384000

| BET | ANT | ÄNDRINGEN AVSER | DATUM | SIGN |
|-----|-----|-----------------|-------|------|
| | | | | |

BYGGHANDLING

PLAN, SEKTION, PLINT

DATUM
12/03/2018

ANSVARIG

SKALA
1:50(A3)

UPPDRAG NR/RITN. NR
80114

RIT/KONSTR AV
SS

HANDLÄGGARE
AW

NUMMER
K-25.1-0101

D-L

INGENJÖRSBYRÅ

PROJEKTET UPPRÄTTAT AV: 040-644 96 36 info@dlib.se www.dlib.se