



1:100

10m

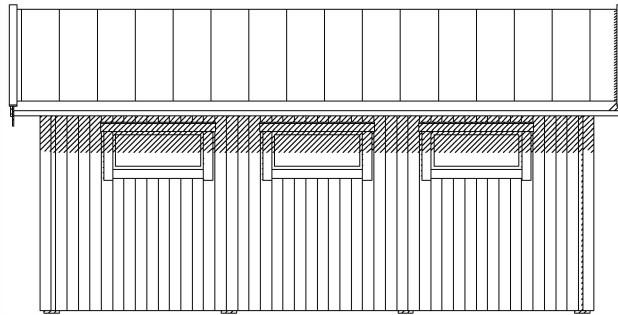


Fasad mot nordväst

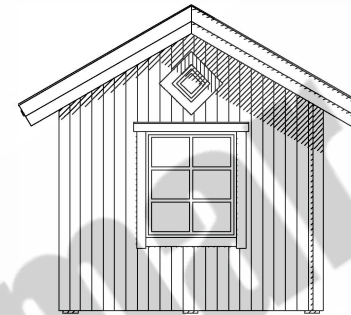

Fasad mot sydväst



Fasad mot sydost

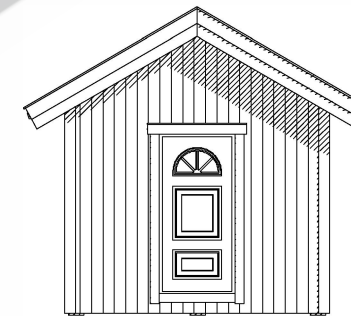

Fasad mot nordost

 **Byggstommar.se**

ATTEFALLSHUS  
BYGGSTOMMAR.SE  
BYGGSTOMMARS KOMMUN

**BYGGANMÄLAN**

FASADER

UPPDRAG NR/RITN. NR  
1901

RIT/KONSTR AV  
AW

HANDLÄGGARE

BET

ANT

ÄNDRINGEN AVSER

DATUM

SIGN

DATUM

2025-03-15

ANSVARIG

SKALA

1:100(A4)

NUMMER

A-02

BET