



Plan

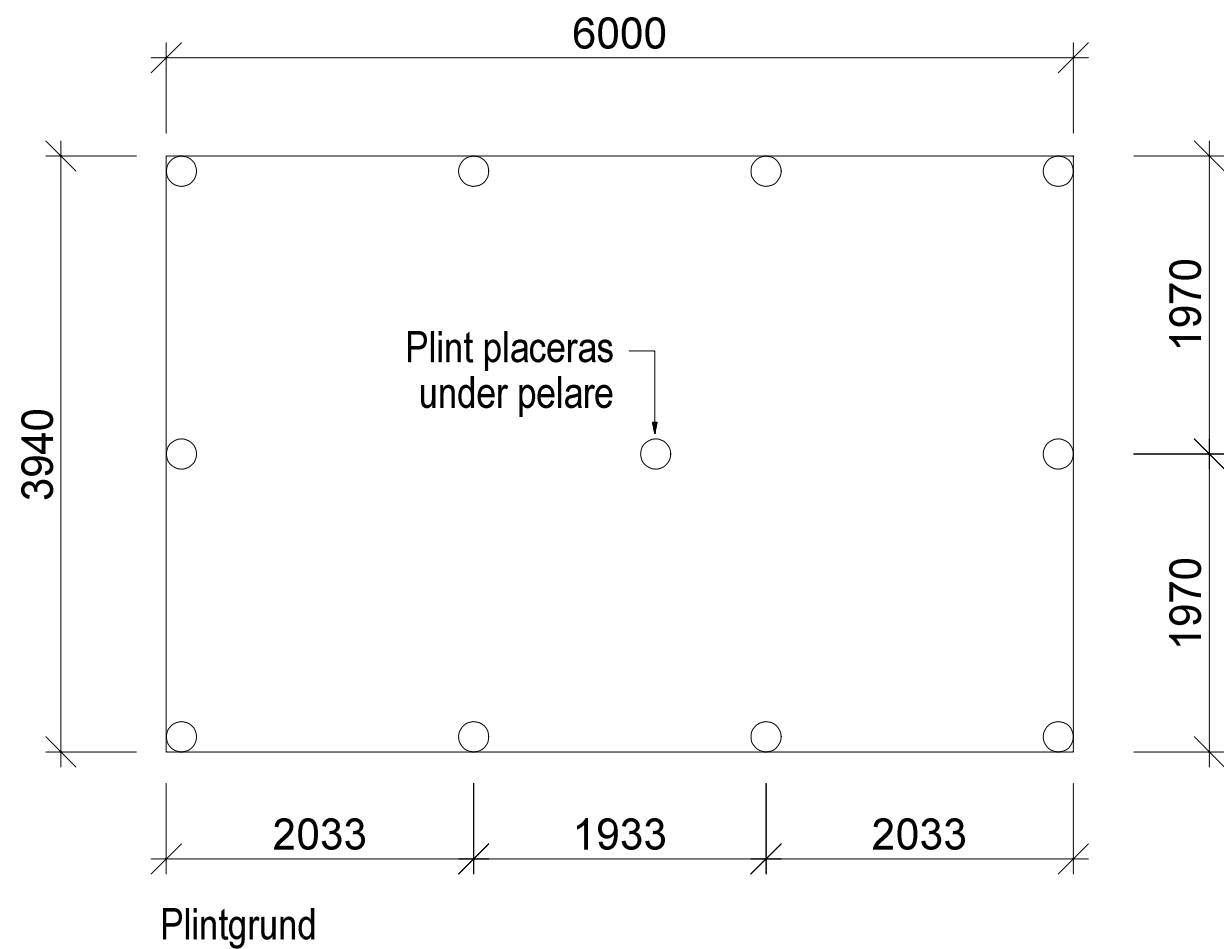

Plintgrund

Anvisning:
Plintar Ø200

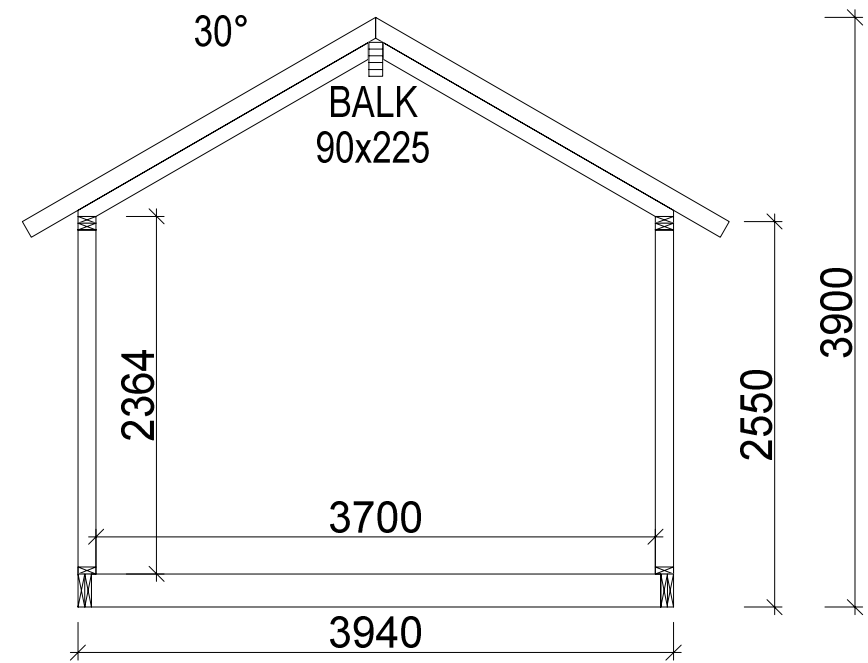

Sektion A-A

Byggstommar.se

| BET | ANT | ÄNDRINGEN AVSER | DATUM | SIGN |
|---|---------------|-----------------|-----------|------------|
| BYGGHANDLING | | | DATUM | 2017-02-07 |
| Plan vån. 1 / Sektion / Plintgrund Af 306000 | | | ANSVARIG | |
| | | | SKALA | 1:50 |
| UPPDRAG NR/RITN. NR | RIT/KONSTR AV | HANDLÄGGARE | NUMMER | BET |
| 80005 | DL | AW | P1 | |