



ANVISNING

VÄGGSTOMME FÖRRÅD 45x120
VÄGGSTOMME CARPORT 45x170

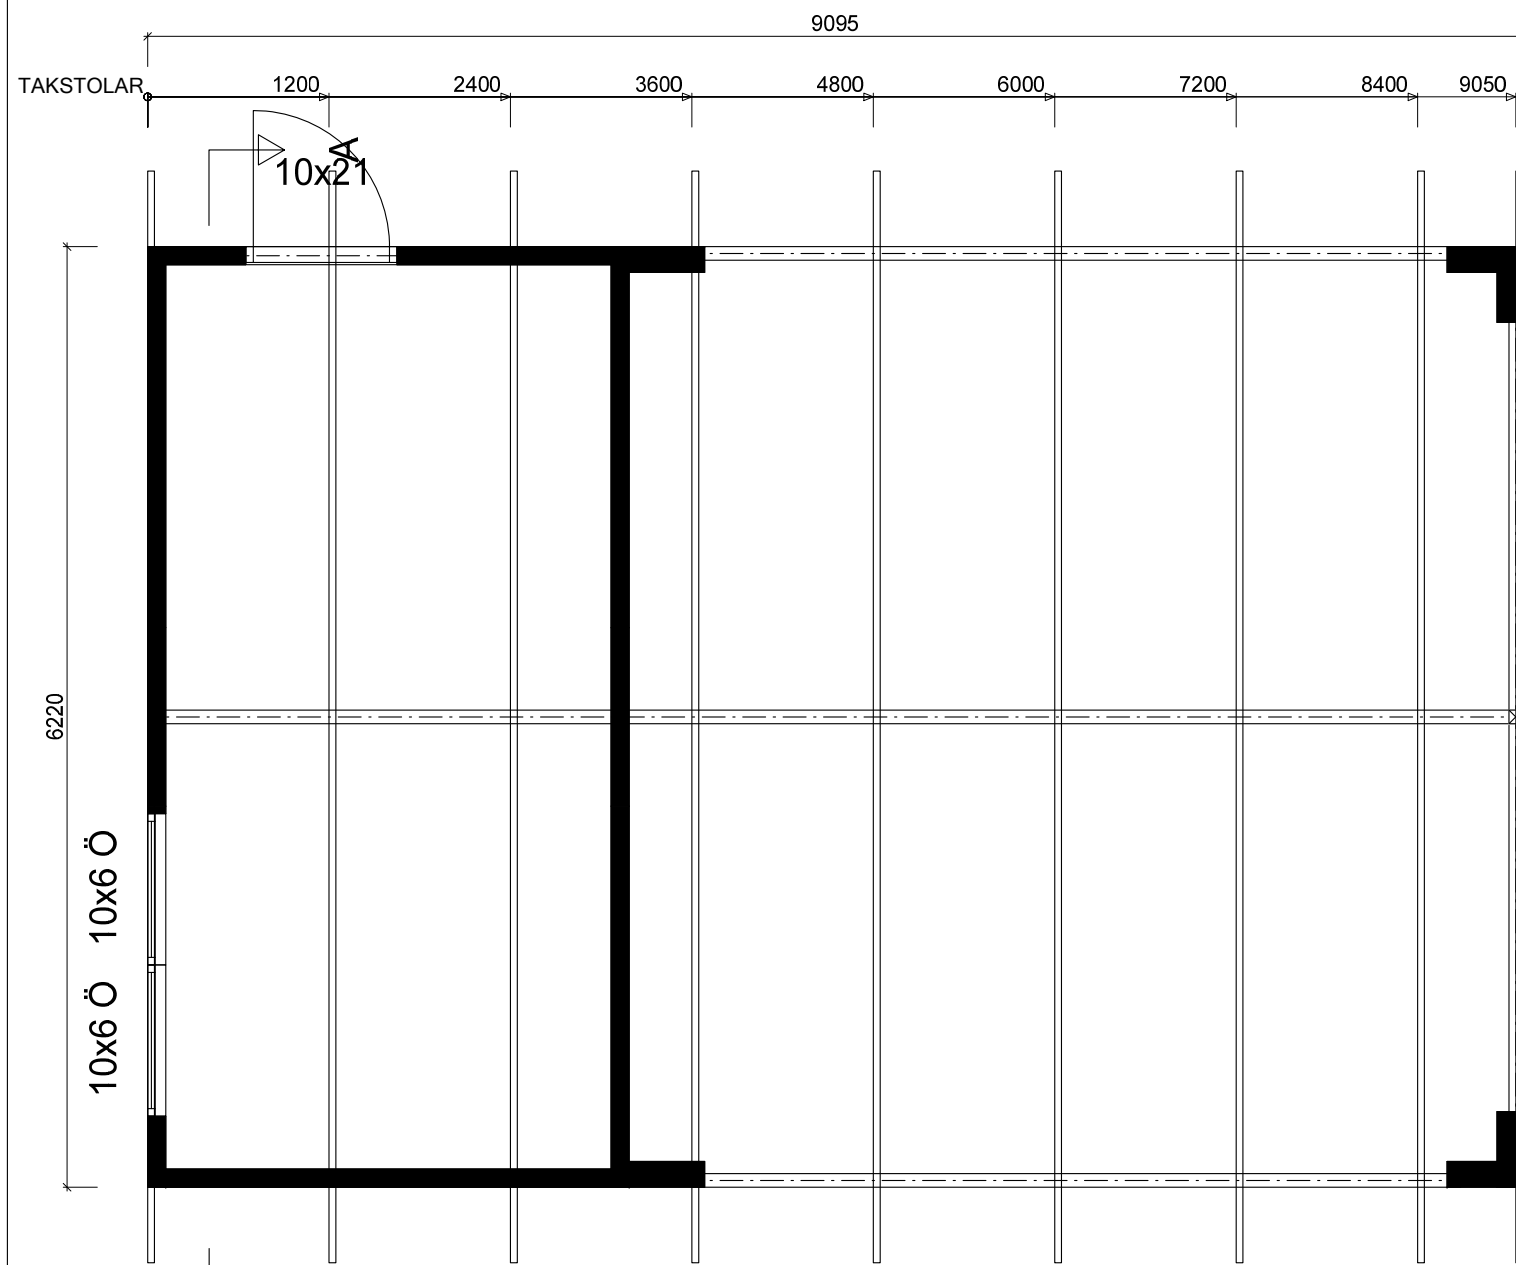

PLAN

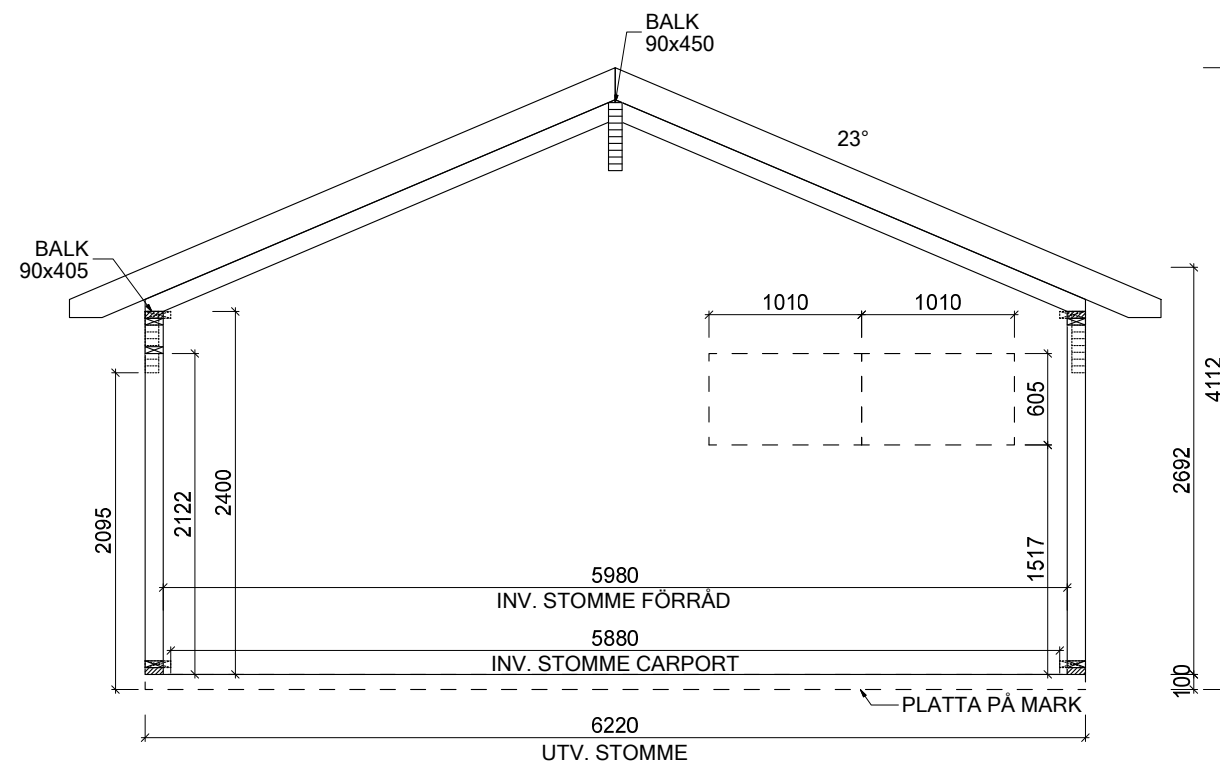

SEKTION A-A

Byggstommar.se

BET	ANT	ÄNDRINGEN AVSER	DATUM	SIGN

BYGGHANDLING			DATUM
PLAN, SEKTION GC239095_B6220			2019-08-23
UPPDRAG NR/RITN. NR			ANSVARIG
RIT/KONSTR AV			SKALA
HANDLÄGGARE			NUMMER
SS			BET
AW			K-25.1-0101