


ANVISNING
VÄGGSTOMME 45x120

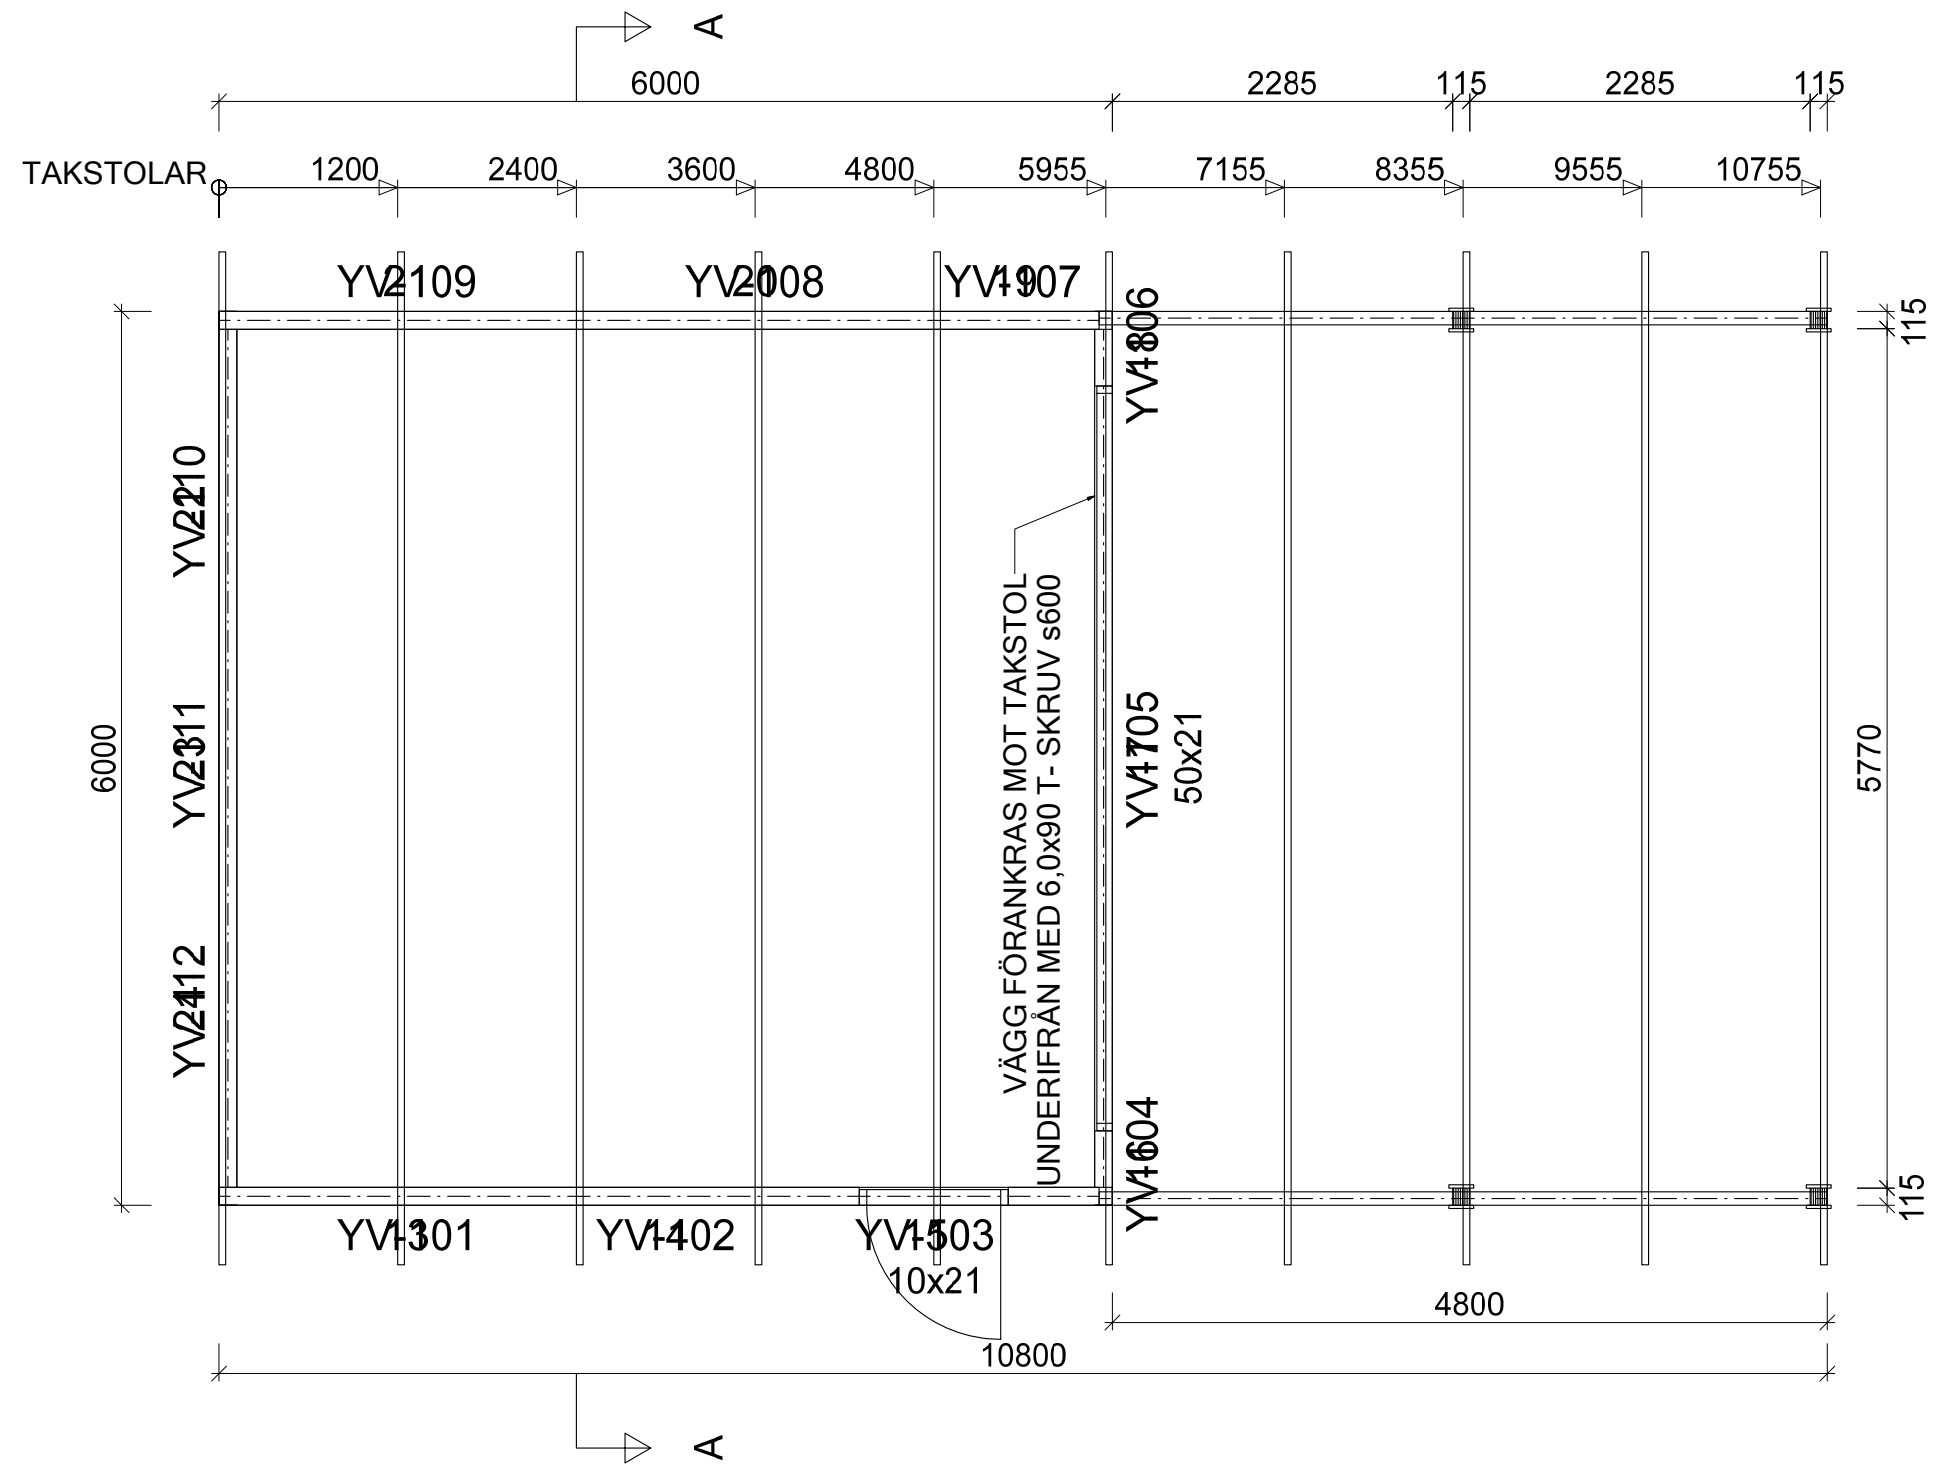

Byggstommar.se



BET	ANT	ÄNDRINGEN AVSER	DATUM	SIGN
			2019-08-28	
GC 2010800_B6000			ANSVARIG	
PLAN			SKALA 1:50 (A3)	
UPPDRAG NR/RITN. NR	RIT/KONSTR AV	HANDLÄGGARE	NUMMER	BET
	AW		K-25.1-0101	