


ANVISNING
VÄGGSTOMME 45x170

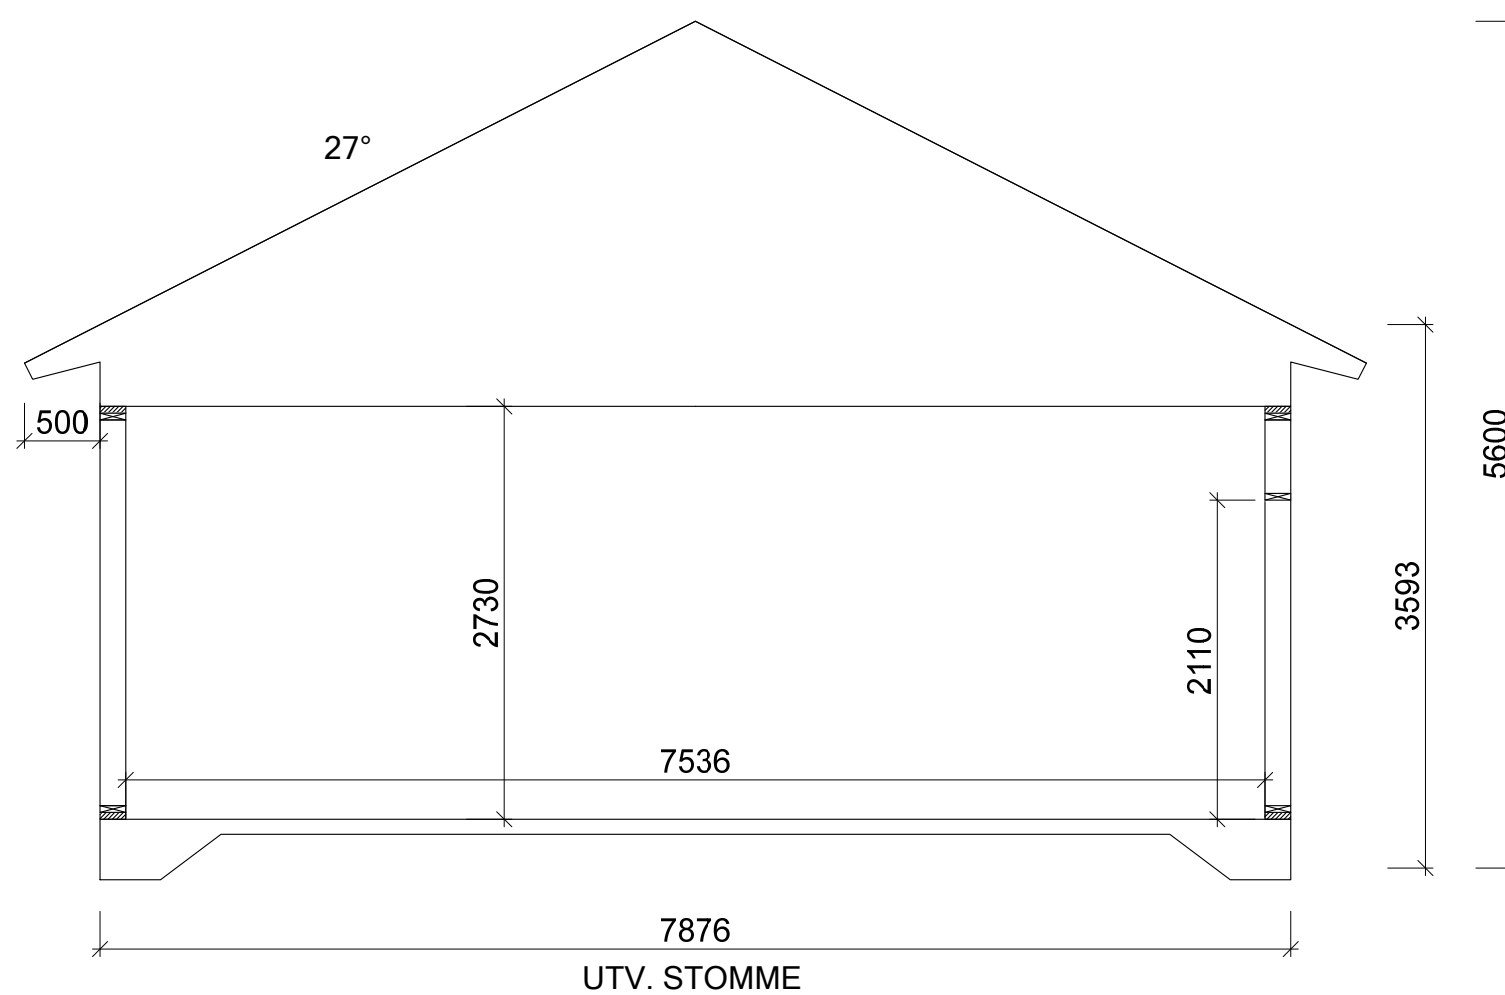

 **Byggstommar.se**

BET	ANT	ÄNDRINGEN AVSER	DATUM	SIGN
			BYGGHANDLING	
			DATUM	2019-11-26
			ANSVARIG	
			SEKTION	G2715876_B7876
			SKALA	150 (A3)
UPPDRAG NR/RITN. NR	RIT/KONSTR AV	HANDLÄGGARE	NUMMER	BET
	SS	AW	K-25.1-0201	