



ANVISNING

Väggstomme 45x120
 Bjälklagsregel 45x220
 Plint Ø200

Sektion A-A

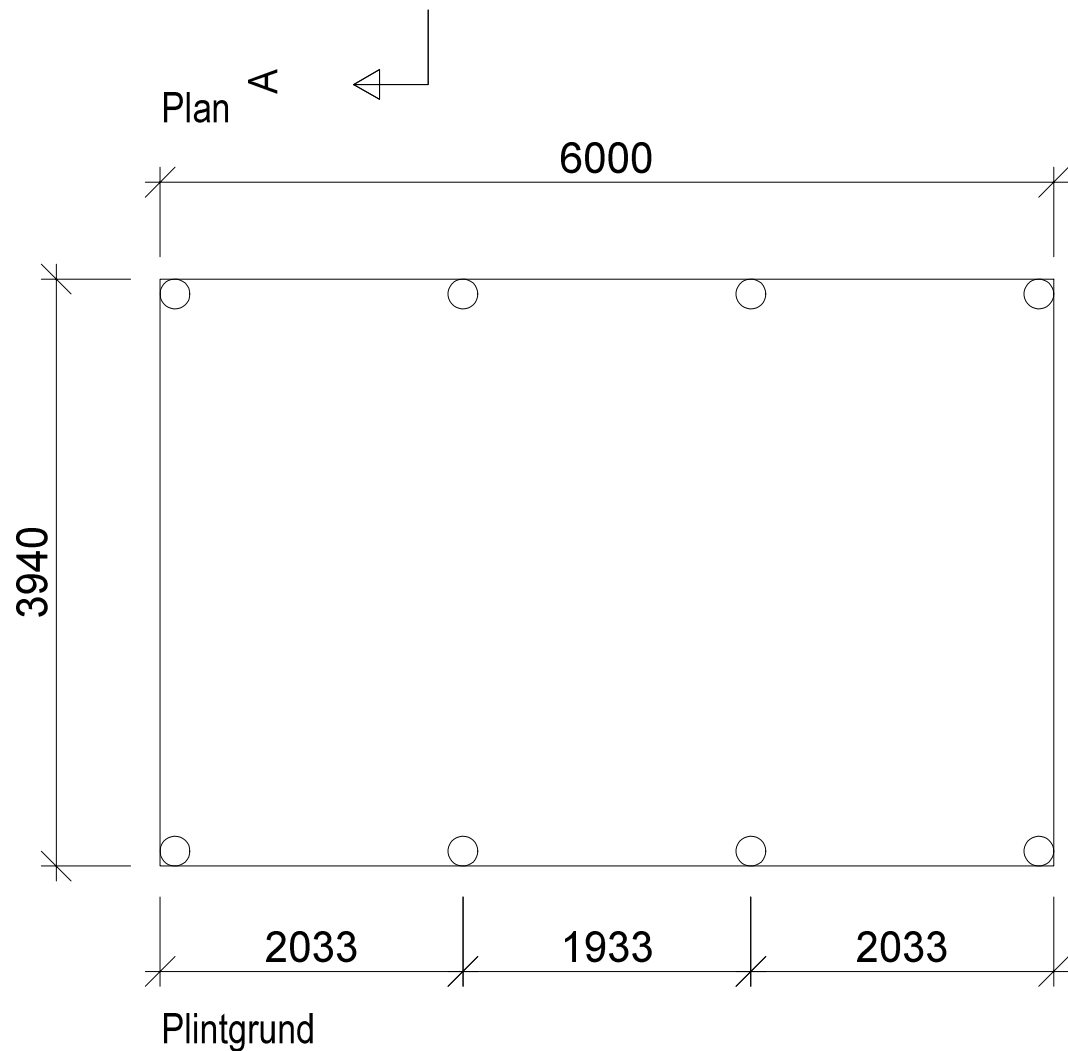

Plan A

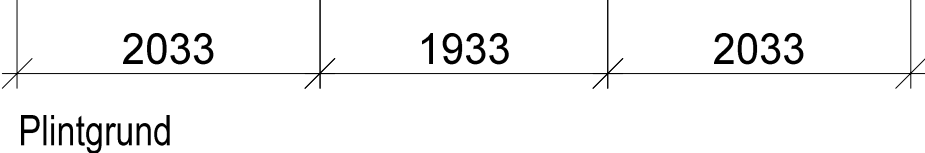

Plintgrund

Byggstommar.se

D-L

INGENJÖRSBYRÅ

PROJEKTET UPPRÄTTAT AV: 040-644 96 36 info@dlib.se www.dlib.se

BET	ANT	ÄNDRINGEN AVSER	DATUM	SIGN
			07/02/2018	
BYGGHANDLING			ANSVARIG	
ATP 106000			SKALA 1:50 (A3)	
UPPDRAG NR/RITN. NR	RIT/KONSTR AV	HANDLÄGGARE	NUMMER	BET
80096	SS	AW	K-25.1-0101	

ATP 106000
Plan / Sektion / Plintgrund
ATP 106000