


### ANVISNING

VÄGGSTOMME 45x170  
LOFTREGEL 45x220

FÖRUTSÄTTER ATT DET  
FINNS BÄRANDE INNEVÄGGAR  
SOM UPPLAG FÖR LOFTREGLAR

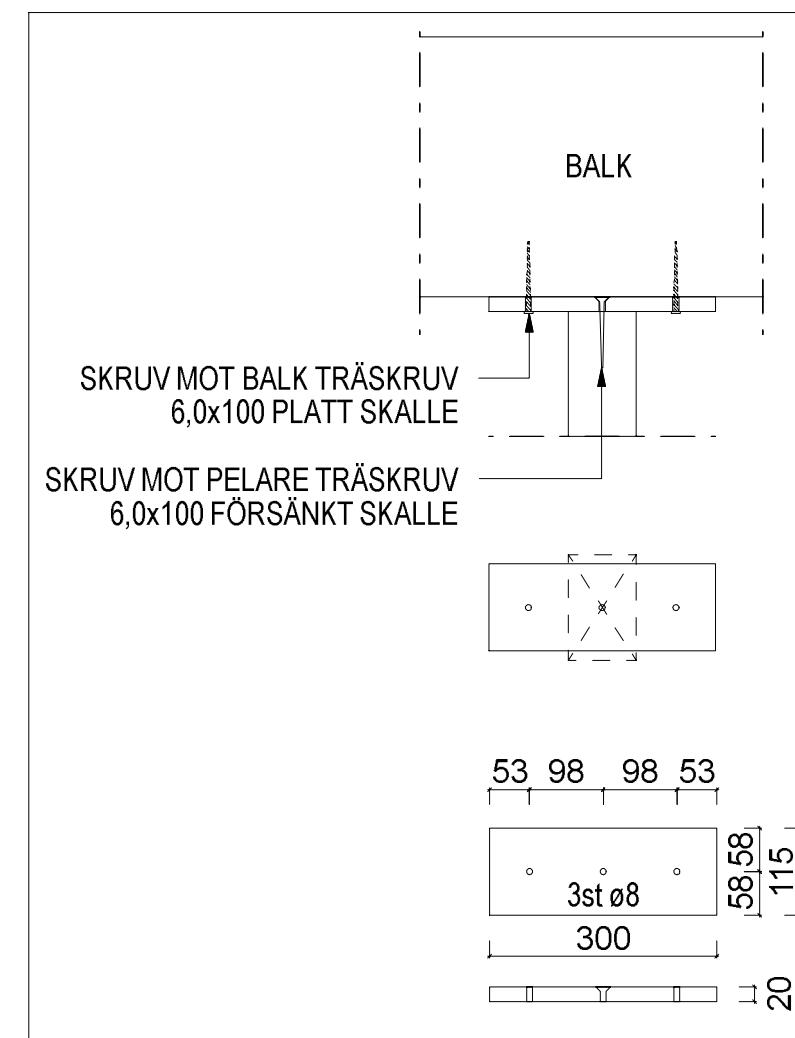

UPPLAGSPLÅT MELLAN LIMTR- BALK & PELARE  
SKALA 1:10

**Byggstommar.se**

BET	ANT	ÄNDRINGEN AVSER	DATUM	SIGN
			DATUM	
FT 2611132_B6332			2019-05-24	
PLAN			ANSVARIG	
			SKALA	1.50 (A3)
UPPDRAG NR/RITN. NR	RIT/KONSTR AV	HANDLÄGGARE	NUMMER	BET
	LV	SS	K-25.1-0101	