


ANVISNING

VÄGGSTOMME 45x170
LOFTREGEL 45x220


INFÄSTNING ENLIGT
BYGGSTOMMARS
ANVISNING OM INGET
ANNAT ANGES

STABILITETSBERÄKNING
EJ BEAKTAT. DETTA SKALL
BYGGHERRE SJÄLV KONTROLLERA
LOFT FÖRUTSÄTTER HA UPPLAG I FORM
AV VÄGGAR VID UNGEFÄR HALVA DESS LÄNGD

(A) = BÅDA TAKSTOLAR FÖRANKRAS MED 2st.
105x105 VINKELBESLAG MOT NOCKBALK

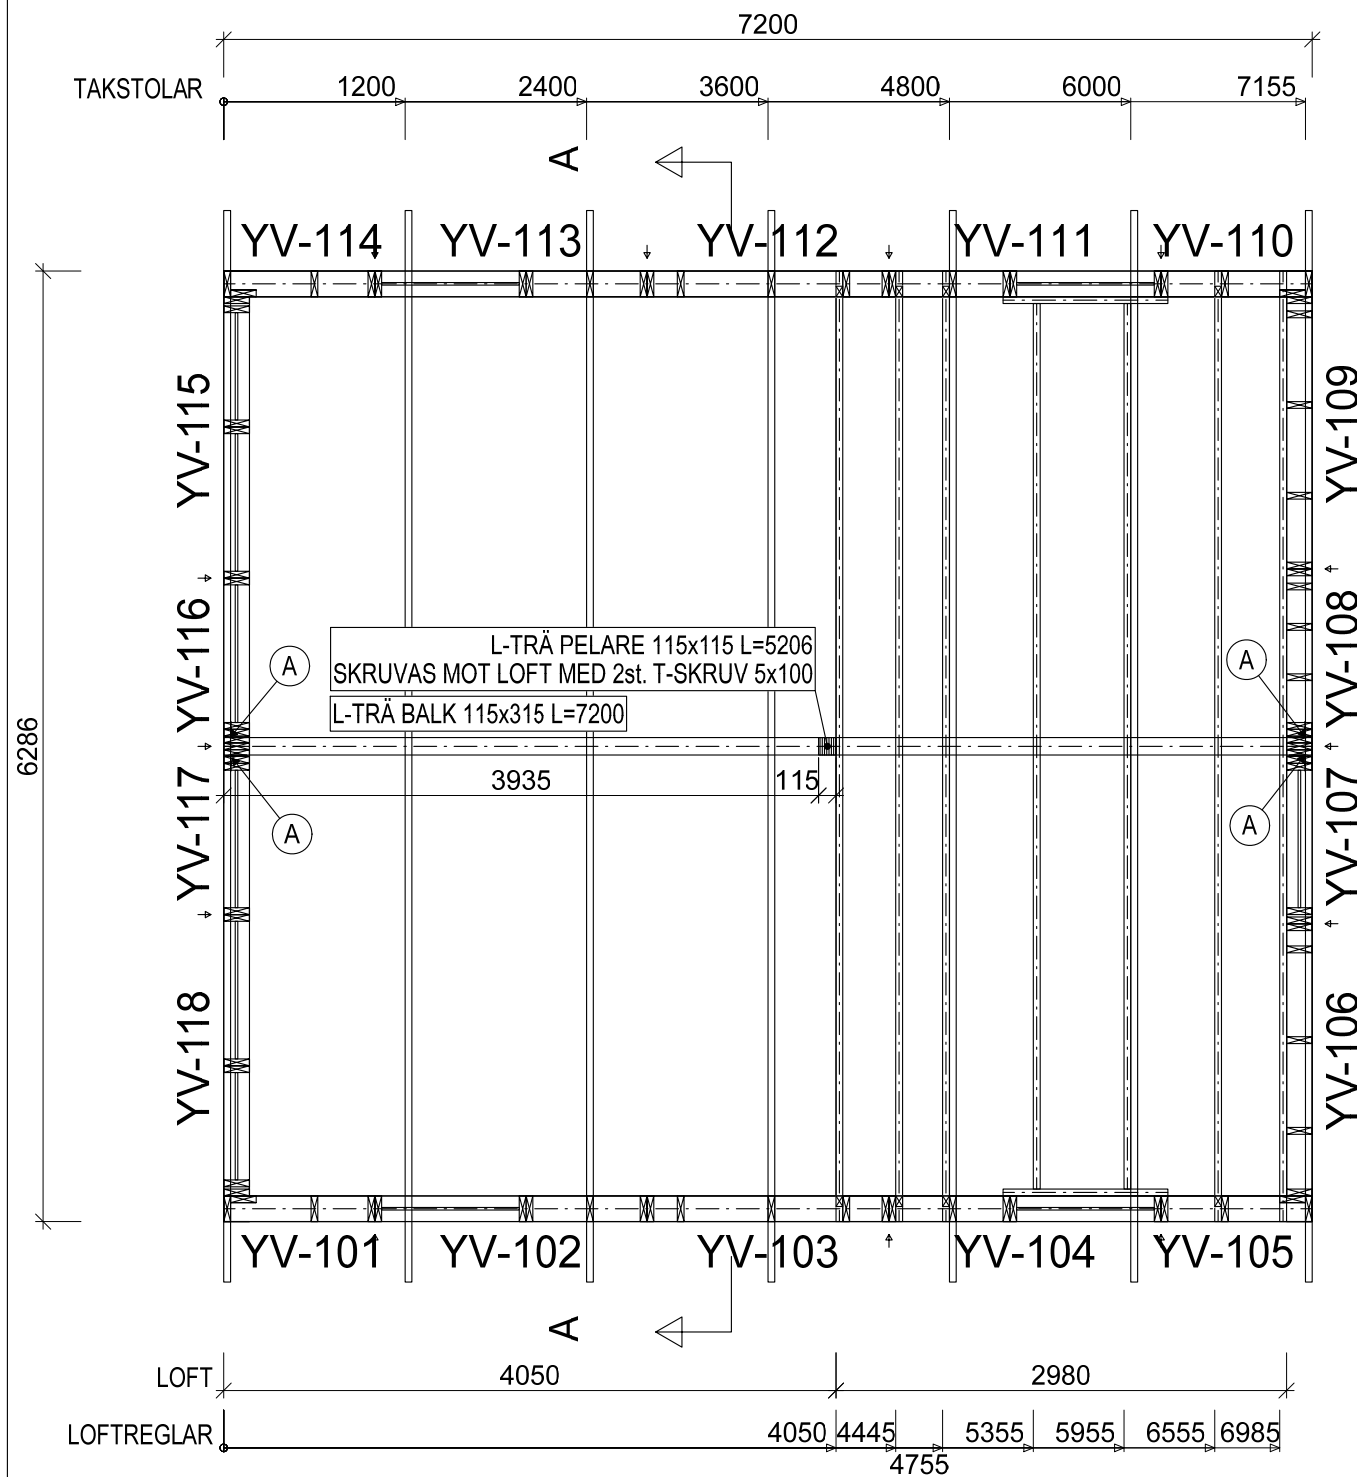

PLAN

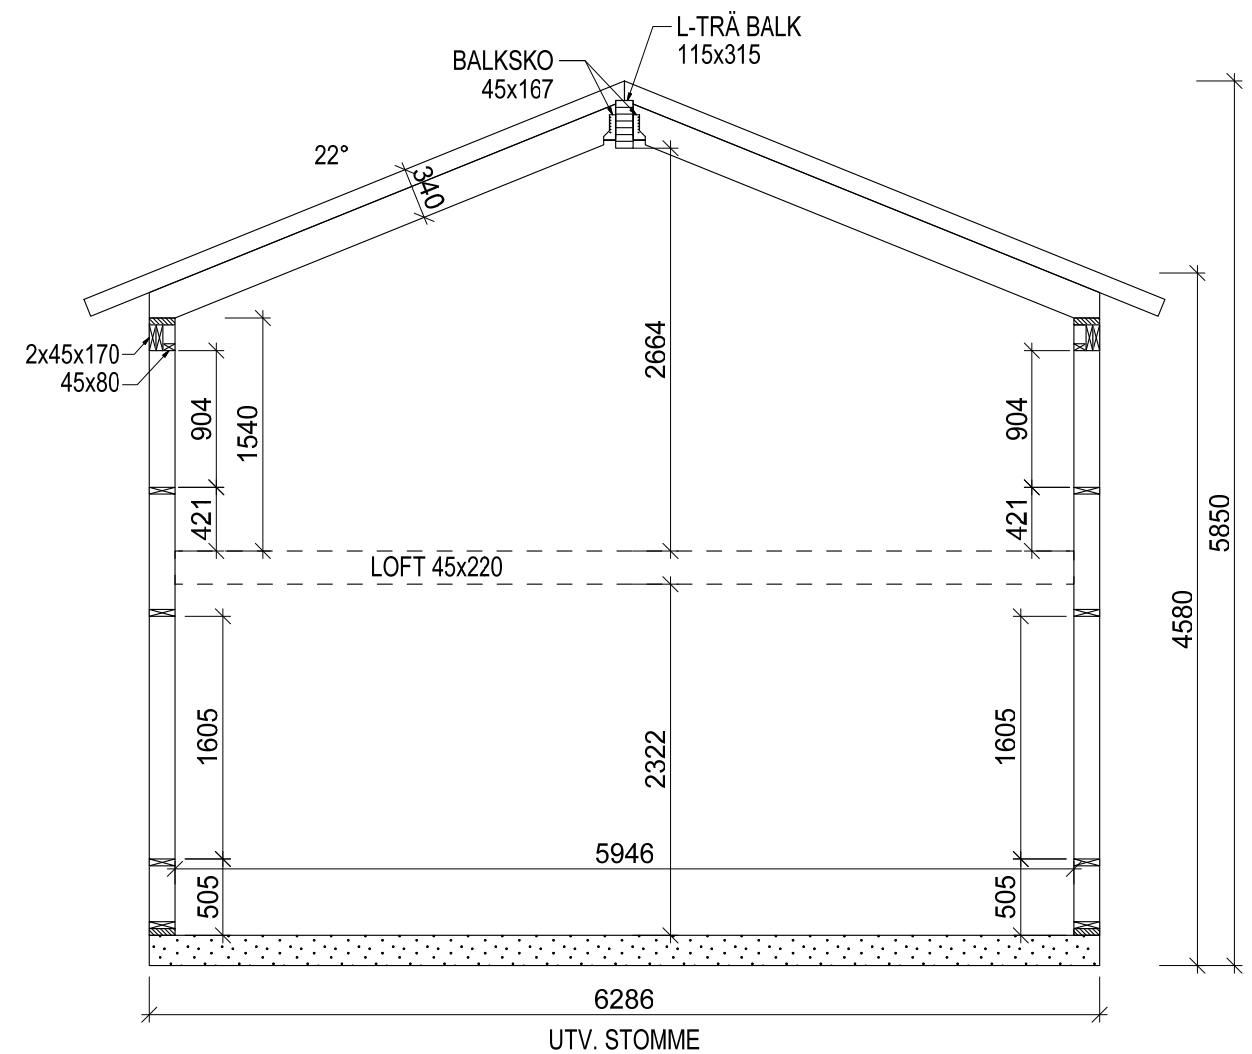

SEKTION A-A



BET	ANT	ÄNDRINGEN AVSER	DATUM	SIGN
			2020-10-23	
BYGGHANDLING			ANSVARIG	
PLAN / SEKTION FT 22_7200_B6286			SKALA 150 (A3)	
UPPDRAG NR/RITN. NR	RIT/KONSTR AV	HANDLÄGGARE	NUMMER	BET
	SS	DL	K-25.1-0101	