




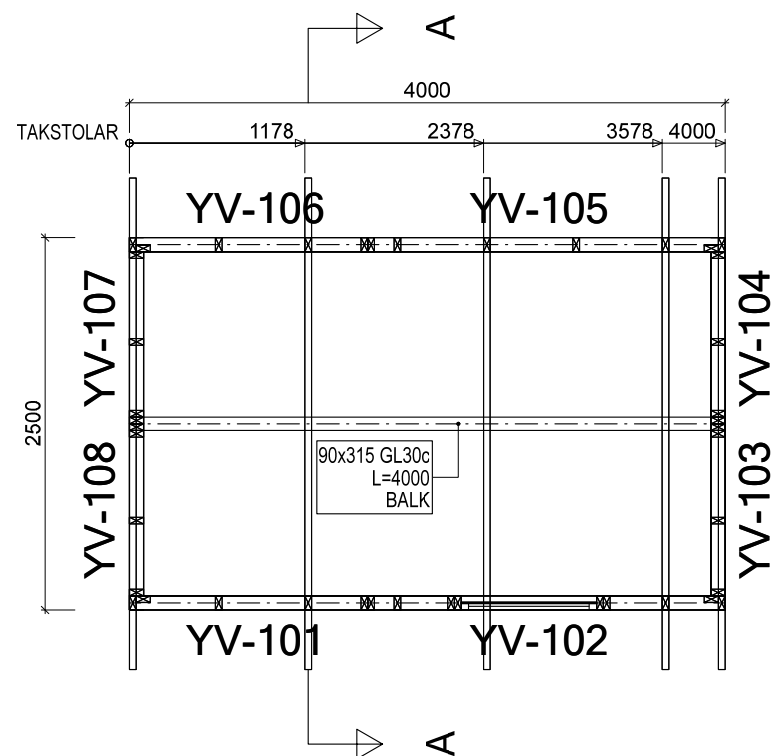

PLAN

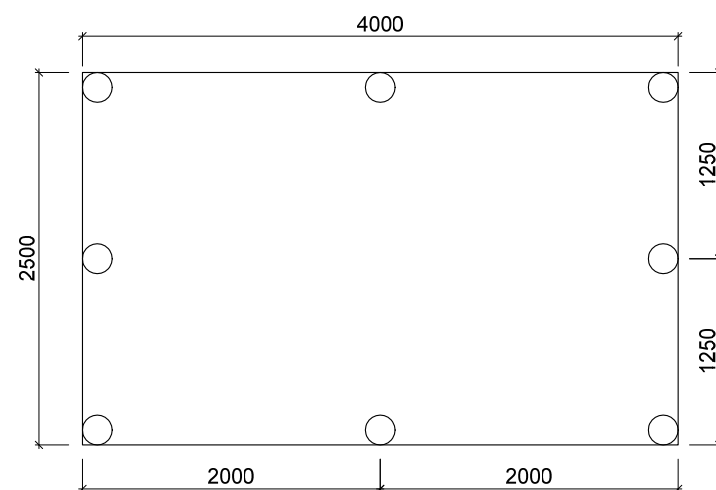

PLINTGRUND

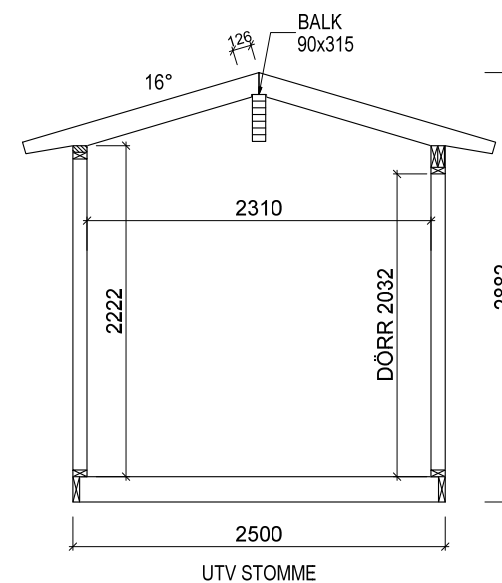

SEKTION A-A

ANVISNING

VÄGGSTOMME 45X95
PLINT Ø200

MÅTTSÄTTNING AVSER:
-UTSIDA STOMME YTTERVÄGG
-KANT TAKSTOL
-CENTRUM/KANT PLINT

INFÄSTNING ENLIGT
BYGGSTOMMARS
ANVISNING OM INGET
ANNAT ANGES

STABILITETSBERÄKNING
EJ BEAKTAT. DETTA SKALL
BYGGHERRE SJÄLV KONTROLLERA

TAKSTOLARS PLACERING SKALL
HAMNA RAKT OVANFÖR VÄGGREGEL
OM INGET ANNAT ANGES.

GÄLLER EJ TAKSTOLAR OVANFÖR
FÖNSTER- OCH DÖRRÖPPNINGAR

PLINTARS PLACERING BEAKTAS
MED AVSEENDE ATT HUSET
SKALL FÅ RÄTT UPPLAGSSTÖD.
PLINTARS UTFÖRANDE SAMT
MARKFÖRHÅLLANDE BEAKTAS EJ.

LASTER

BJÄLKLAG:
EGENVIKT 0,246 kN/m²
NYTTIG LAST 2,5 kN/m²

TAKÅS: (TEGEL)
EGENVIKT 0,864 kN/m²
SNÖLAST FÖR GÄLLANDE ORT



BET	ANT	ÄNDRINGEN AVSER	DATUM	SIGN
NYPRODUKTION	FRC 164000_B2500	BYGGHANDLING	DATUM 2022-08-27	
		PLAN / SEKTION A-A / PLINTGRUND	ANSVARIG	
			SKALA 1:50 (A3)	
UPPDRAG NR/RITN. NR	RIT/KONSTR AV AW	HANDLÄGGARE	NUMMER K-25.1-0101	BET