
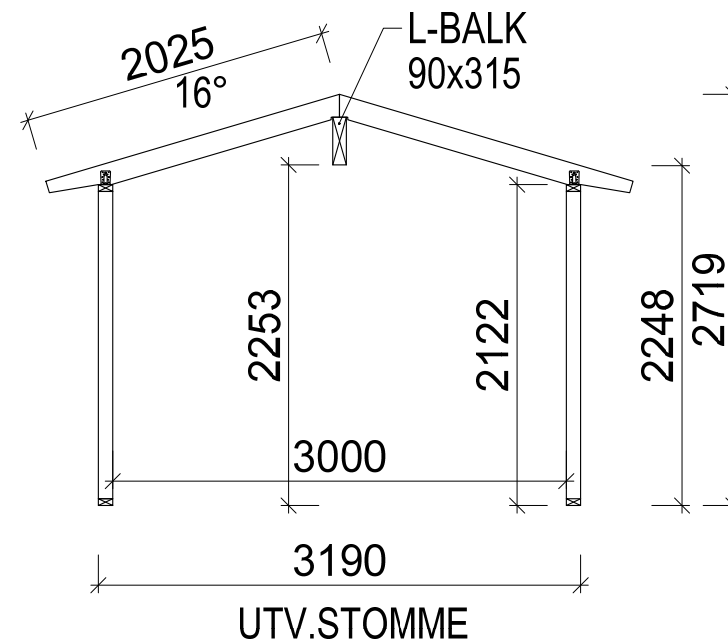


PLAN

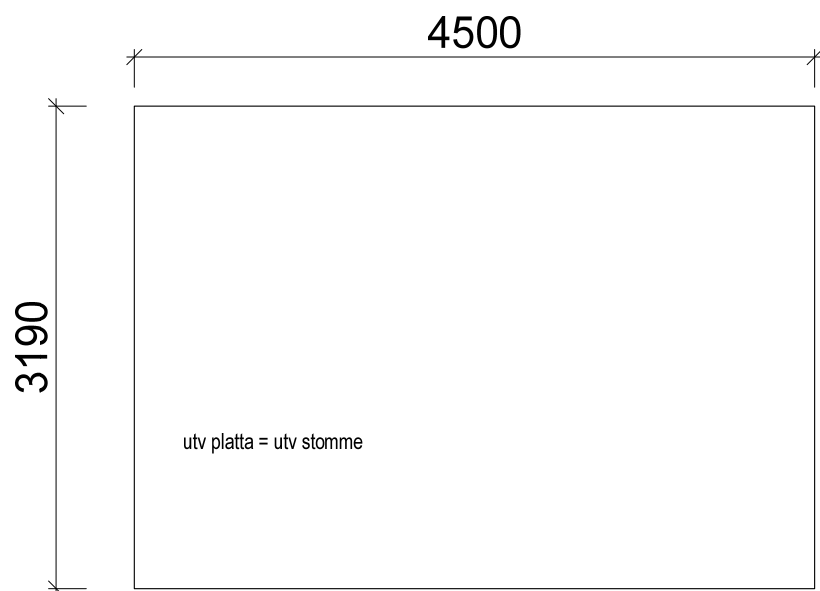

SEKTION A-A

### ANVISNING

YTTERVÄGGAR 45X95

MÅTTSÄTTNING AVSER:  
 -UTSIDA STOMME YTTERVÄGG  
 -KANT TAKSTOL

INFÄSTNING ENLIGT  
 BYGGSTOMMARS  
 ANVISNING OM INGET  
 ANNAT ANGES

STABILITETSBERÄKNING  
 EJ BEAKTAT. DETTA SKALL  
 BYGGHERRE SJÄLV KONTROLLERA

TAKSTOLARS PLACERING SKALL  
 HAMNA RAKT OVANFÖR VÄGGREGEL  
 OM INGET ANNAT ANGES.  
 GÄLLER EJ TAKSTOLAR OVANFÖR  
 FÖNSTER- OCH DÖRRÖPPNINGAR

BYGGFUKT I STOMME SKALL TORKA  
 UT INNAF STOMME FÖRSLUTS,  
 SAMT VÄDERUTSATT VIRKE  
 VÄDERSKYDDAS.

TAKÅS: (TEGEL)  
 EGENVIKT 0,864 kN/m<sup>2</sup>  
 SNÖLAST FÖR GÄLLANDE ORT

Byggstommar.se

BET	ANT	ÄNDRINGEN AVSER	DATUM	SIGN
			2023-11-21	
NYPRODUKTION			BYGGHANDLING	
LV-FRC 164500_UB			PLAN / SEKTION	
			ANSVARIG	
			SKALA 1:50 (A3)	
UPPDRAG NR/RITN. NR	RIT/KONSTR AV	HANDLÄGGARE	NUMMER	BET
	SS	DL	K-25.1-0101	