


ANVISNING

VÄGGSTOMME 45x120
LOFTREGLAR 45x145
BJÄLKLÄGSRÄGEL 45x220


INFÄSTNING ENLIGT
BYGGSTOMMARS
ANVISNING OM INGET
ANNAT ANGES

STABILITETSBERÄKNING
EJ BEAKTAT. DETTA SKALL
BYGGHERRE SJÄLV KONTROLLERA

LOFTREGLAR FÖRUTSÄTTER
HA BÄRANDE VÄGG UNDER
PÅ HALVA SPÄNNVIDDEN

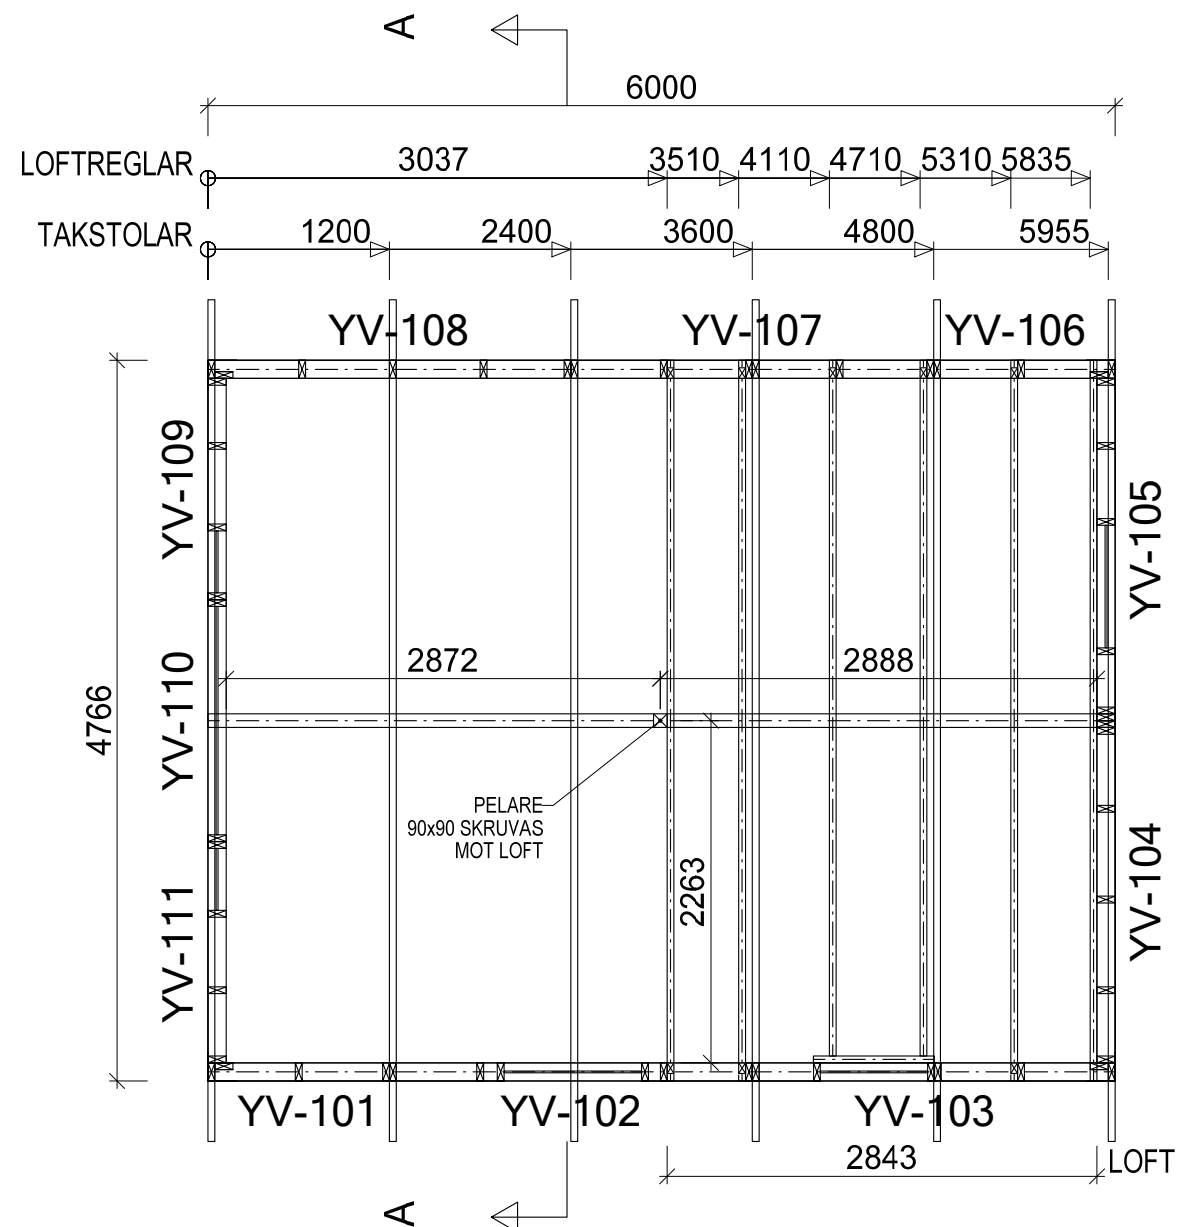

PLAN

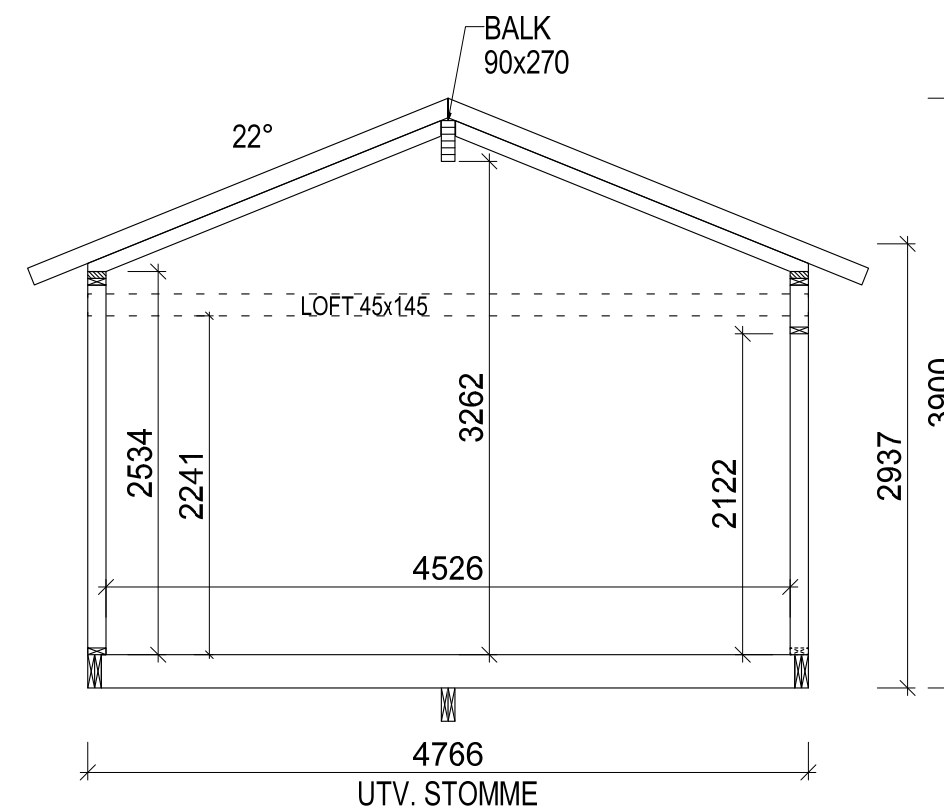

SEKTION A-A

Byggstommar.se

BET	ANT	ÄNDRINGEN AVSER	DATUM	SIGN
			DATUM 2023-10-27	
NYPRODUKTION			ANSVARIG	
BYGGHANDLING			SKALA 1:50 (A3)	
PLAN / SEKTION			NUMMER	BET
UPPDRAG NR/RITN. NR	RIT/KONSTR AV	HANDLÄGGARE	K-25.1-0101	
	LV	SS		