




PLAN

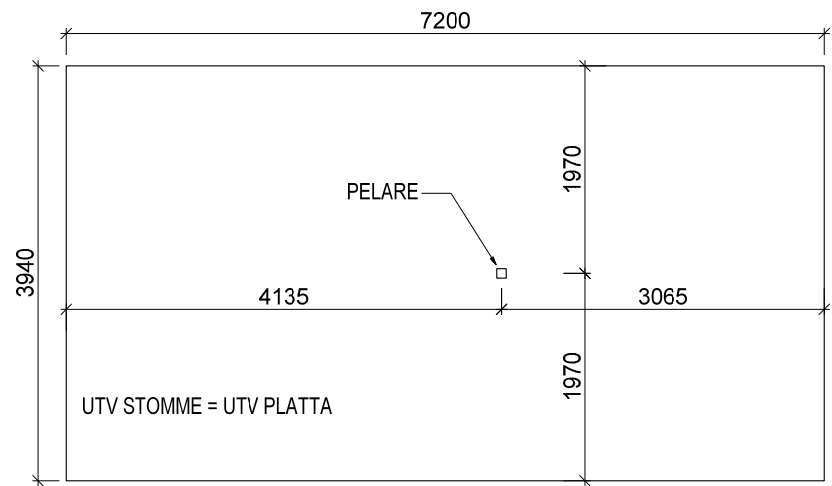

UTV STOMME = UTV PLATTA

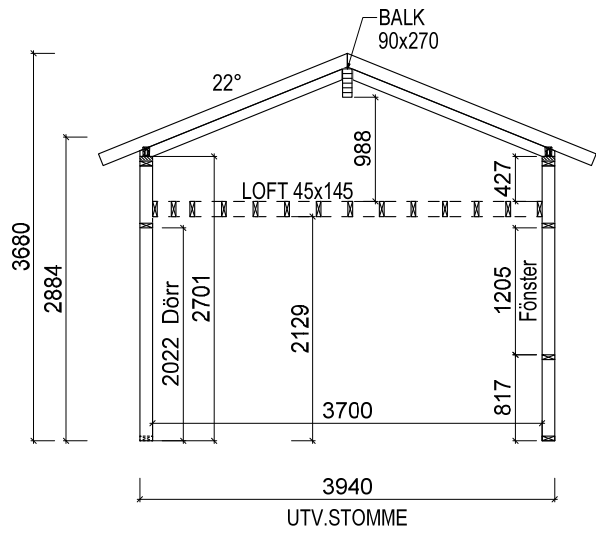

SEKTION A-A

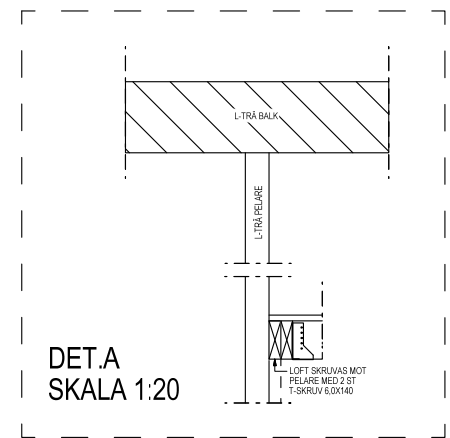

DET.A
SKALA 1:20

ANVISNING

YTTERVÄGGAR 45X120
LOFTREGLAR 45X145

MÄTTSÄTTNING AVSER:
-UTSIDA STOMME YTTERVÄGG
-KANT LOFT & TAKSTOL
-CENTRUM PELARE

INFÄSTNING ENLIGT
BYGGSTOMMARS
ANVISNING OM INGET
ANNAT ANGES

STABILITETSBERÄKNING
EJ BEAKTAT. DETTA SKALL
BYGGHERRER SJÄLV KONTROLLERA

TAKSTOLARS PLACERING SKALL
HAMNA RAKT OVANFÖR VÄGGREGLAR
OM INGET ANNAT ANGES.
GÄLLER EJ TAKSTOLAR OVANFÖR
FÖNSTER- OCH DÖRRÖPPNINGAR

BYGGFUKT I STOMME SKALL TORKA
UT INNAN STOMME FÖRSLUTS,
SAMT VÄDERUTSATT VIRKE
VÄDERSKYDDAS.

LASTER

LOFTREGLAR
FRIBÄRANDE CC300

LOFT:
EGENVIKT 0,411 kN/m
NYTTIG LAST 1,5 kN/m²

TAKÅS: (TEGEL)
EGENVIKT 0,864 kN/m²
SNÖLAST 3.0



BET	ANT	ÄNDRINGEN AVSER	DATUM	SIGN
BYGGHANDLING			DATUM 2023-10-31	
PLAN / SEKTION / PLINT 70201_UB			ANSVARIG	
UPPDRAG NR/RITN. NR			SKALA 150 (A3)	
RIT/KONSTR AV		HANDLÄGGARE	NUMMER K-25.1-0101	BET