




1:100  10m

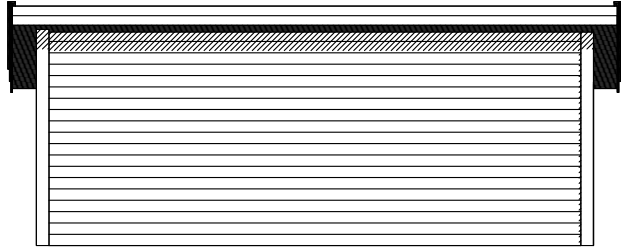


Fasad mot

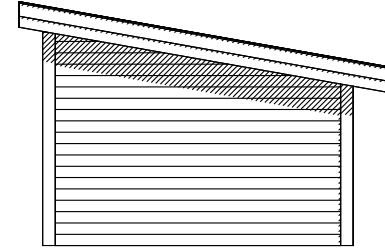

Fasad mot

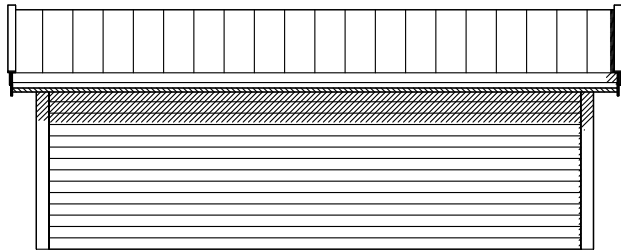

Fasad mot

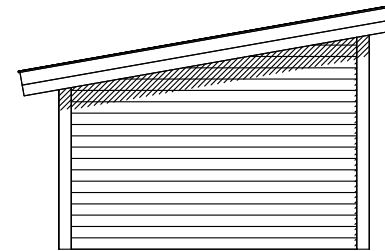

Fasad mot

BET	ANT	ÄNDRINGEN AVSER	DATUM	SIGN
-----	-----	-----------------	-------	------

			BYGGLOVSHANDLING		DATUM
			FASADER		ANSVARIG
					SKALA 1:100(A4)
			UPPDRAG NR/RITN. NR	RIT/KONSTR AV	HANDLÄGGARE