




Plan

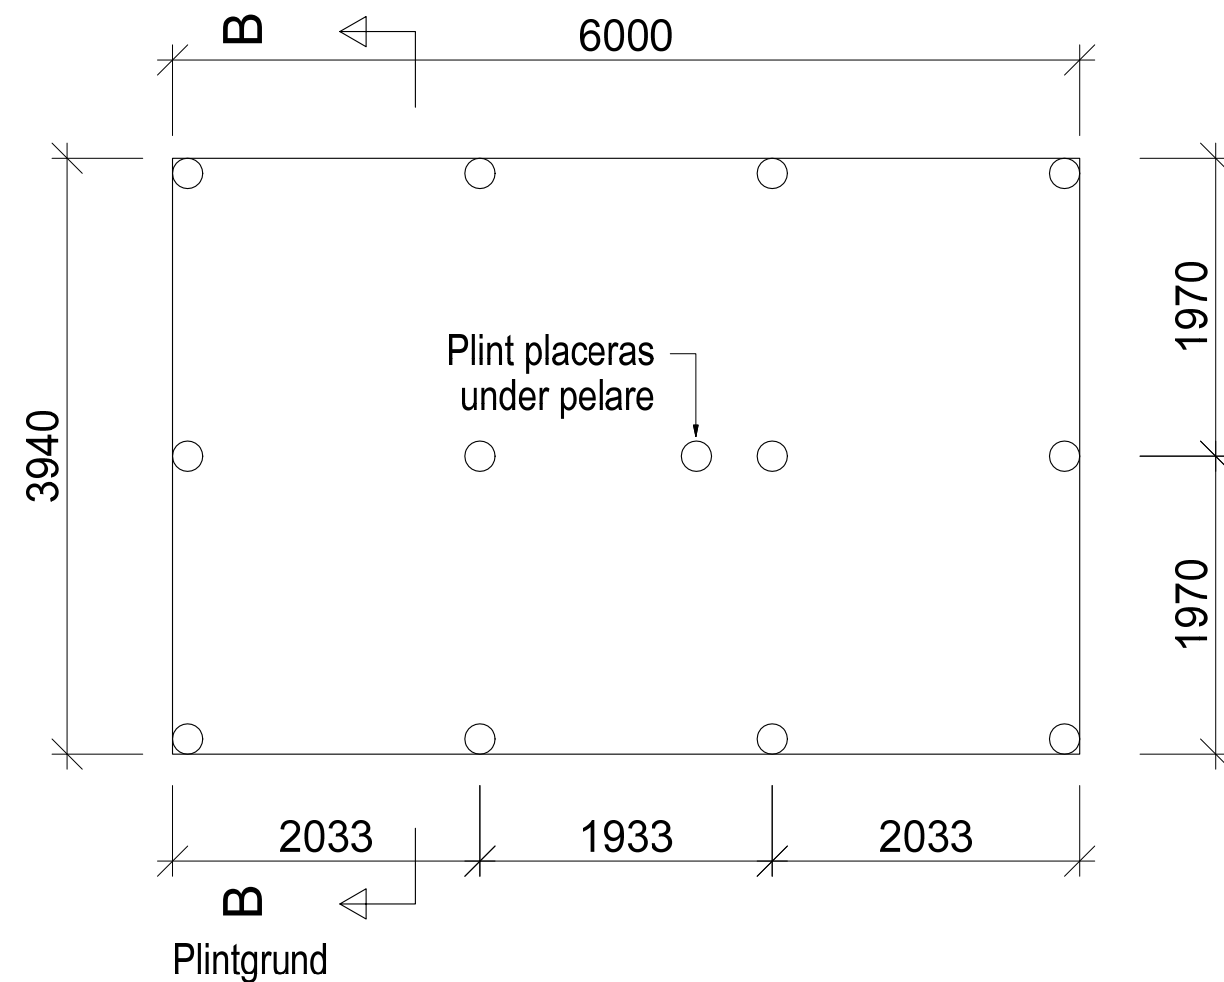

Plintgrund

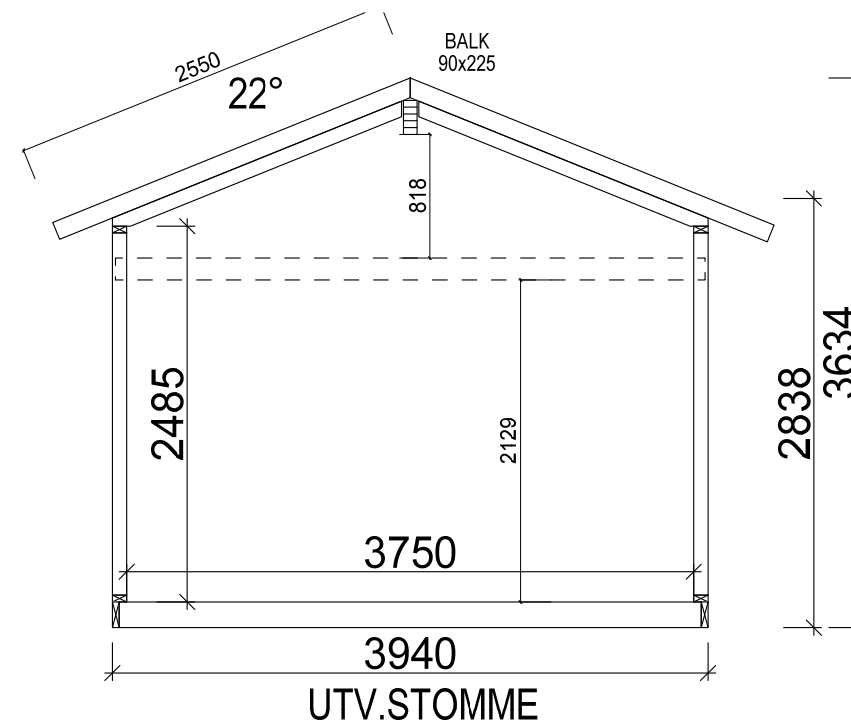

Sektion A-A

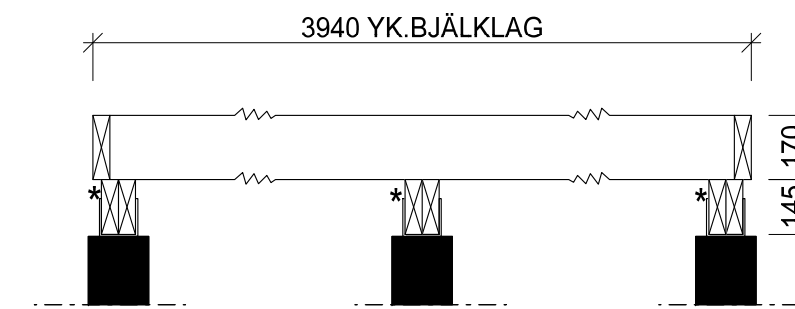

Sektion B-B
Skala 1:25

Anvisning:

Väggstomme 45x95
Bjälklagsregel 45x170
Plint Ø200

*Eventuella bärlinor under bjälklaget ingår ej i leveransen,

Byggstommar.se

BET	ANT	ÄNDRINGEN AVSER	DATUM	SIGN
			DATUM	
BYGGHANDLING			2023-11-02	
Plan / Sektion / Plintgrund			ANSVARIG	
80402 AT_LV_22_6000_B3940			SKALA	150
UPPDRAG NR/RITN. NR	RIT/KONSTR AV	HANDLÄGGARE	NUMMER	BET
	DL	AW	P1	