



1:100  10m

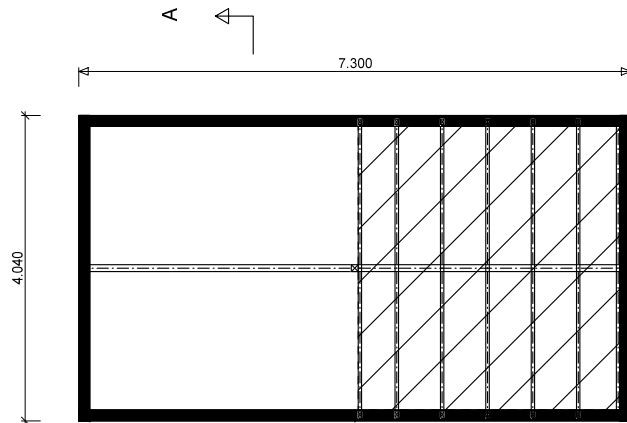

BYA
29.5 m²

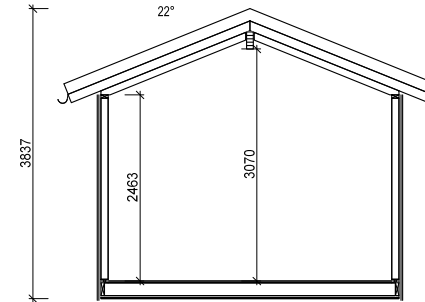

BET	ANT	ÄNDRINGEN AVSER	DATUM	SIGN
-----	-----	-----------------	-------	------

BYGGLOVSHANDLING			DATUM	
			ANSVARIG	
PLAN OCH SEKTION AT_LV_22_7200_B3940			SKALA 1:100(A4)	
			UPPDRAG NR/RITN. NR	RIT/KONSTR AV