




PLAN

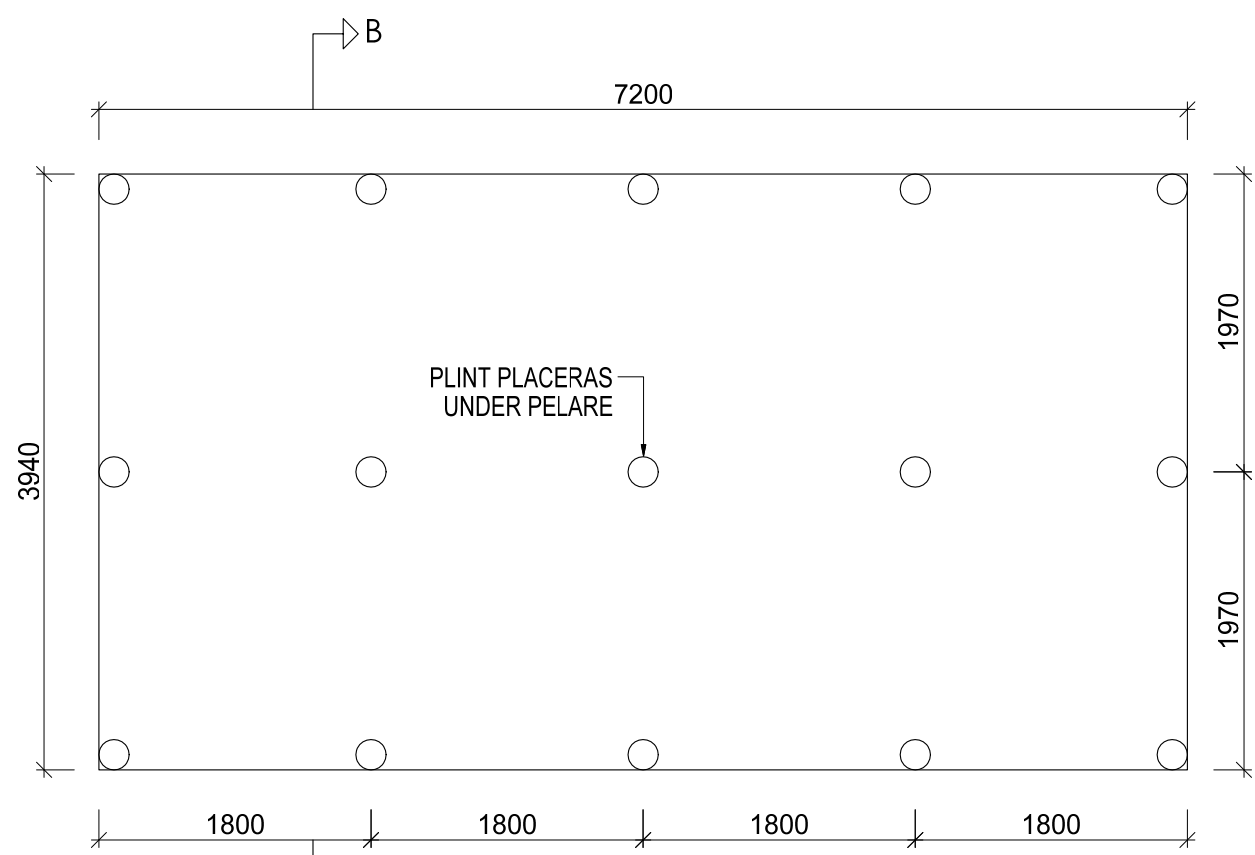

PLINTGRUND

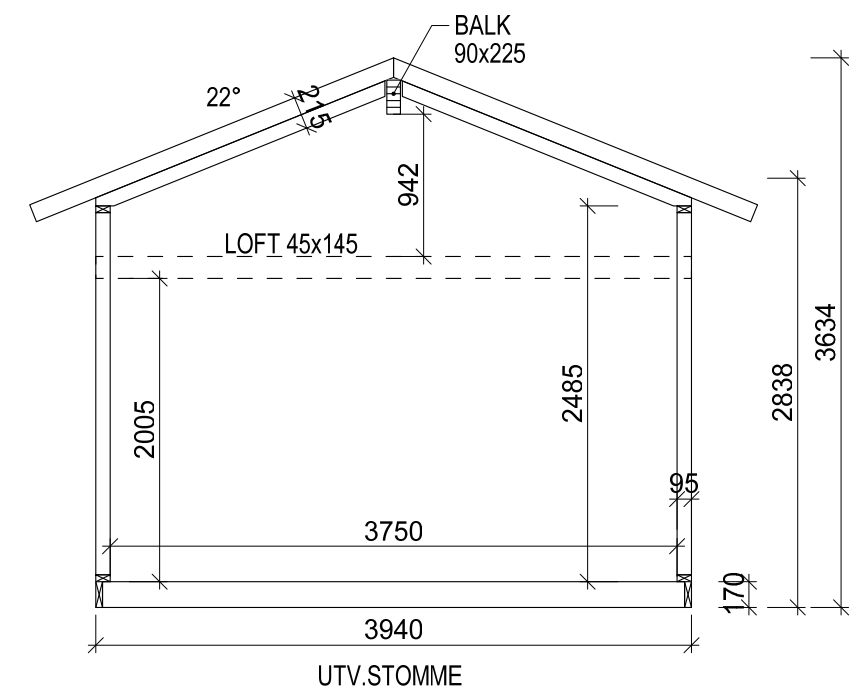

SEKTION A-A

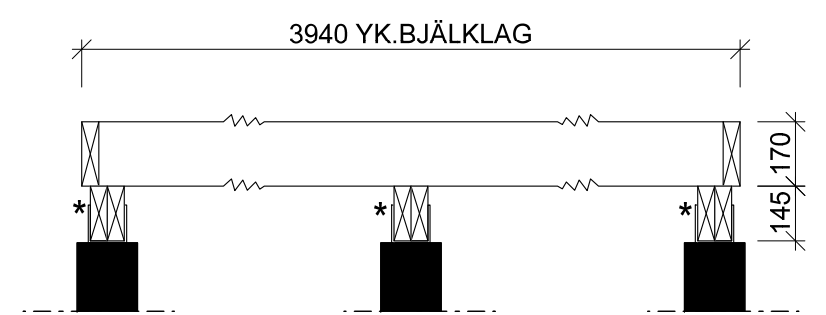

SEKTION B-B  
SKALA 1:25

**ANVISNING**

VÄGGSTOMME 45x95  
LOFTREGEL 45x145  
BJÄLKLINGSREGEL 45x170  
PLINT Ø200

LOFTREGLAR PLACERAS CC 600  
FÖRUTSATT ATT DE HAR UPPLAG UNDER.  
OM INTE SKALL LOFTREGLAR PLACERAS CC 300

**BERÄKNING**

VERTIKALA LASTER ÄR BERÄKNADE  
ENLIGT EKS 11  
(STOMSTABILISERING EJ BEAKTAD)

SNÖZON 3  
BETONGTEGEL

\*Eventuella bärlinor under bjälklaget ingår ej i leveransen,



BET	ANT	ÄNDRINGEN AVSER	DATUM	SIGN
NYPRODUKTION			DATUM 2023-11-02	
BYGGHANDLING			ANSVARIG	
PLAN / SEKTION / PLINTGRUND			SKALA	150 (A3)
80403 AT_LV 227200_B3940			NUMMER	K-25.1-0101
UPPDRAG NR/RITN. NR	RIT/KONSTR AV	HANDLÄGGARE	BET	
	SS	AW		