



Plan

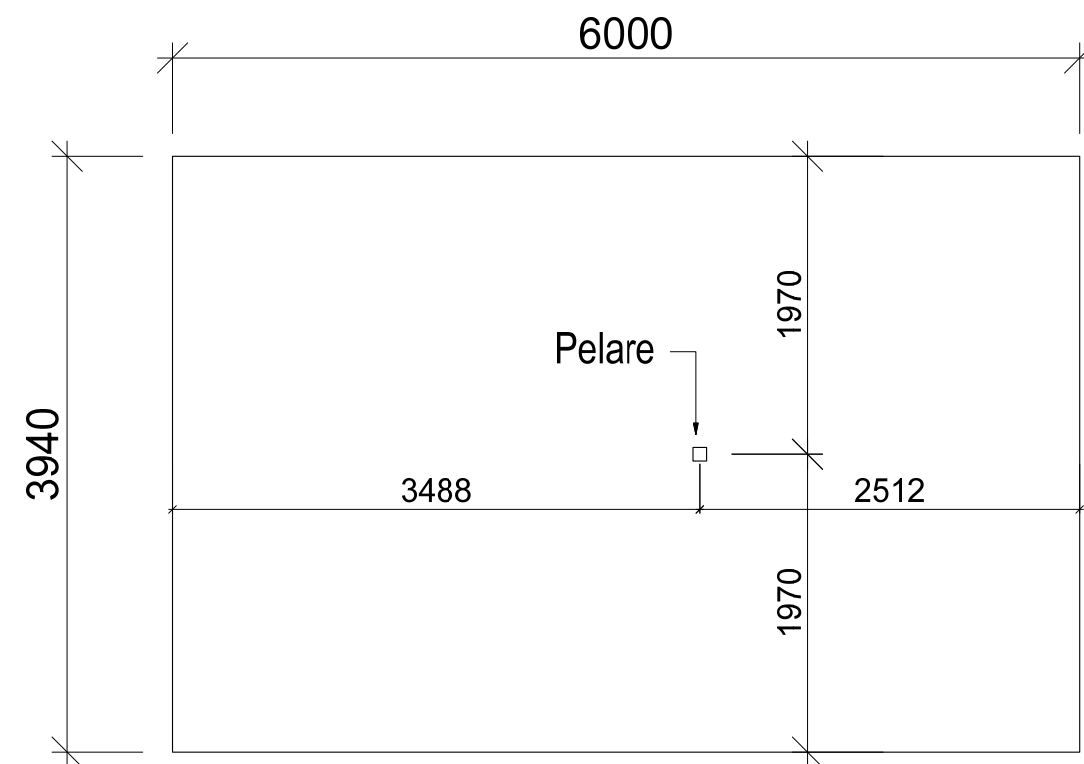

Anvisning:

Väggstomme 45x95
Takåsar 45x215mm
Loft 45x145mm
(loft kräver stöd under av tex innervägg)

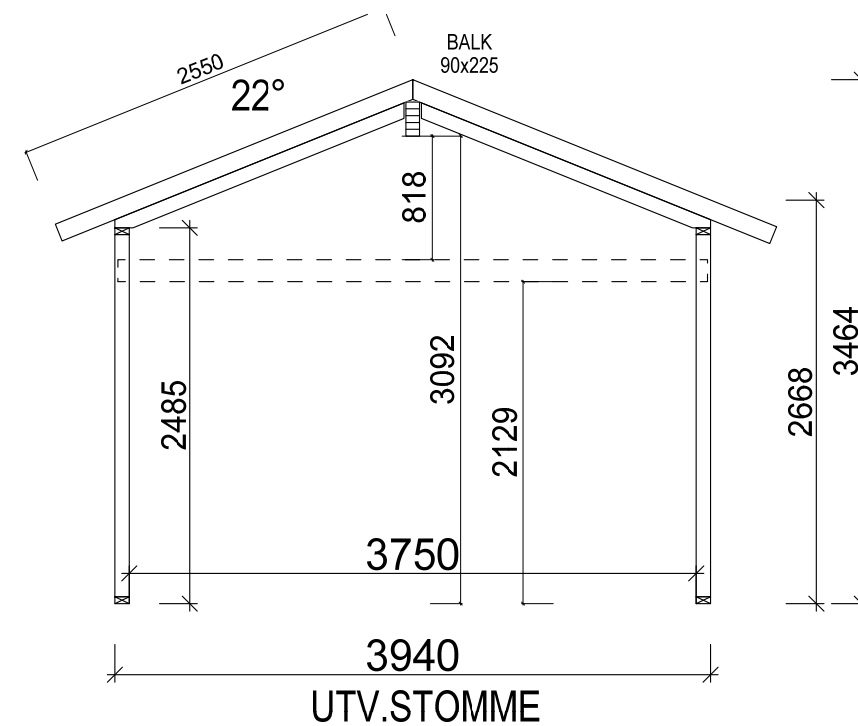

Sektion A-A

Byggstommar.se

BET	ANT	ÄNDRINGEN AVSER	DATUM	SIGN
			DATUM 2023-11-30	
			ANSVARIG	
			SKALA 1:50	
UPPDRAG NR/RITN. NR	RIT/KONSTR AV	HANDLÄGGARE	NUMMER	BET
	AW	AW	P1	

BYGGHANDLING

Plan / Sektion

80402_UB AT_LV_22_6000_B3940

UPPDRAG NR/RITN. NR

RIT/KONSTR AV

HANDLÄGGARE

NUMMER

BET

AW

AW

P1