



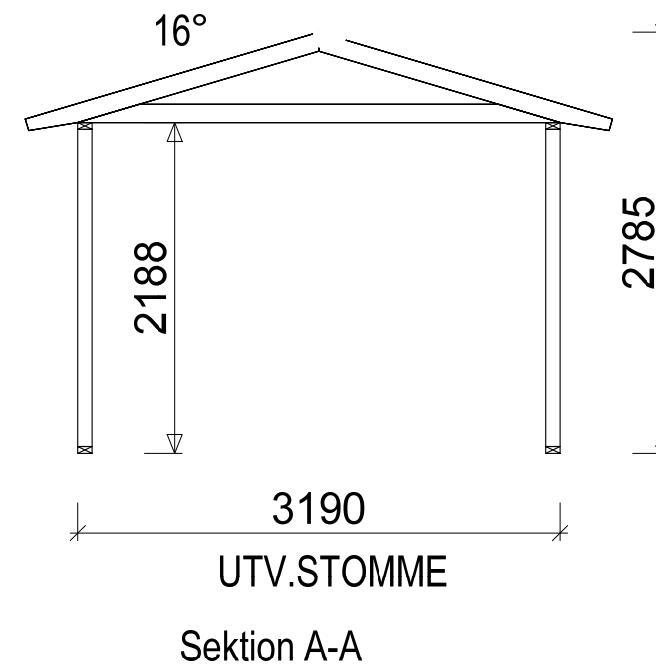

Anvisning

Väggstomme 45x95
Takstolar färdigmonterade 45x120

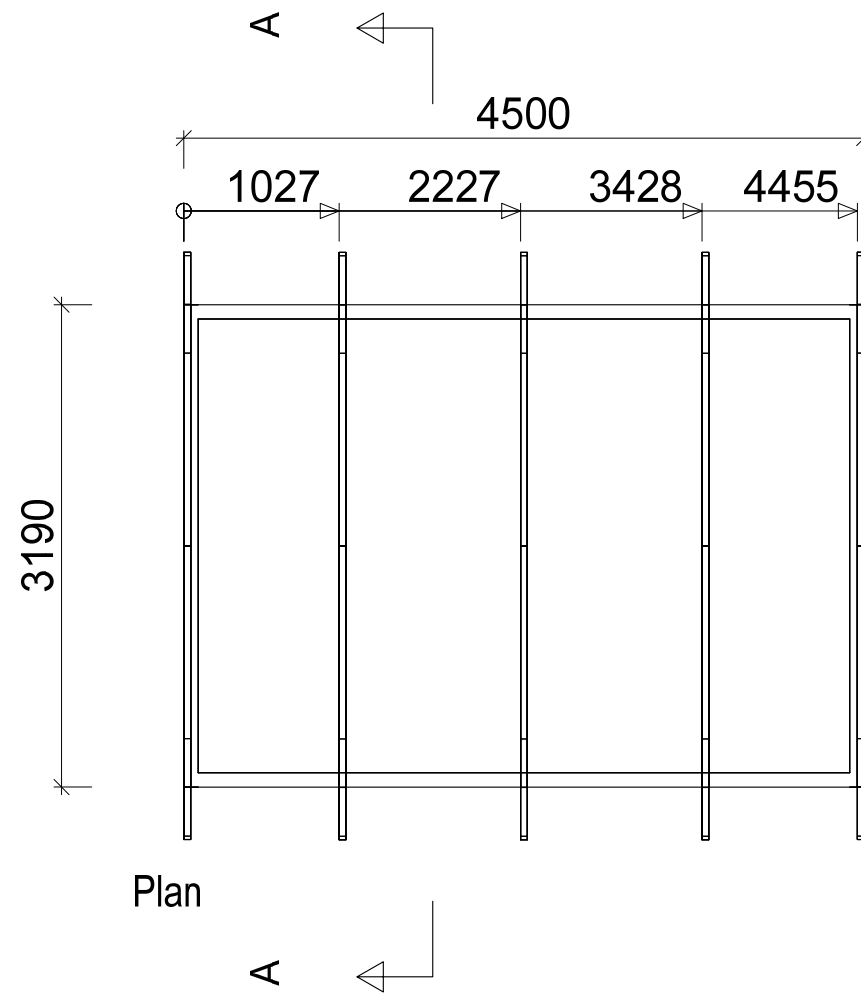

Classic Budget LV
Väggstommar färdigkapat
Takstolar färdigmonterade
Utan bjälklag

BYGGHANDLING

Plan / Sektion
Classic Budget med takstolar utan bjälklag

UPPDRAG NR/RITN. NR

RIT/KONSTR AV

HANDLÄGGARE

NUMMER

BET

BET

ANT

ÄNDRINGEN AVSER

DATUM

SIGN

DATUM

2025-10-01

ANSVARIG

SKALA

1:50

P1

BET