



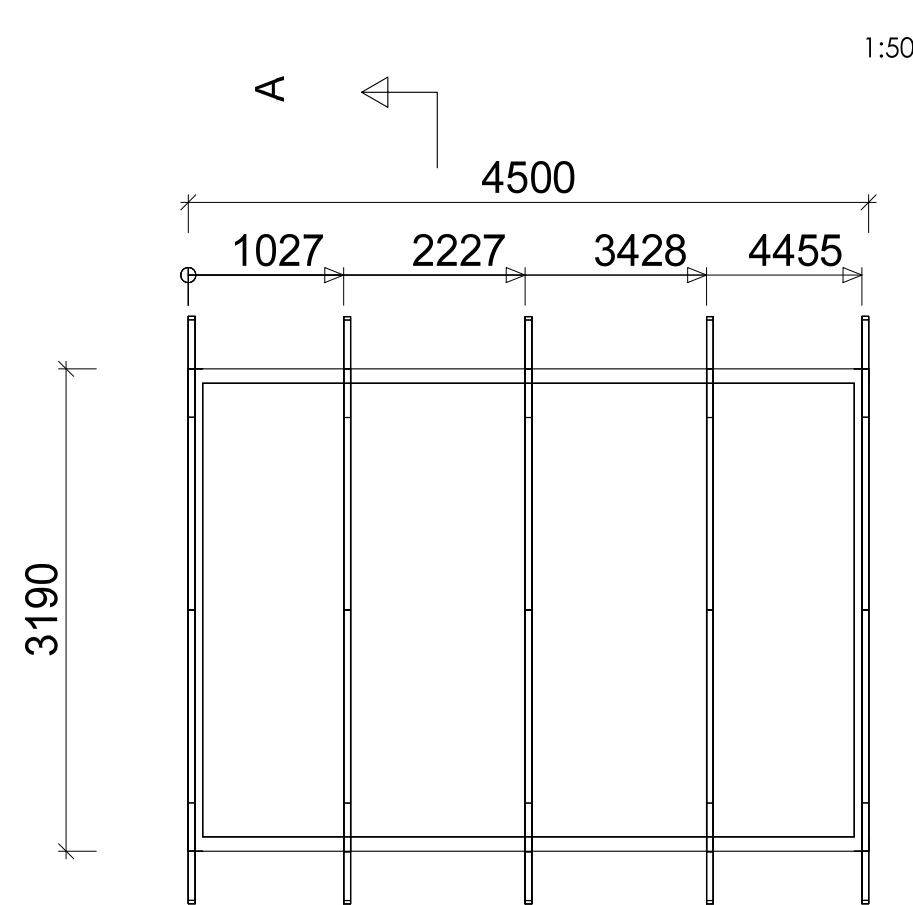

Plan

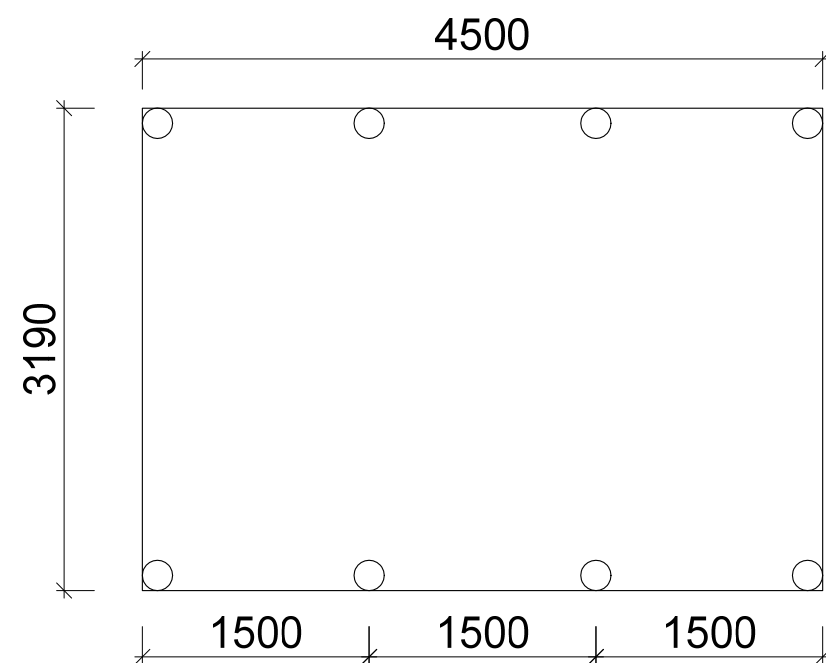


Plintgrund



Anvisning

Bjälklagsregel 45x170
Väggstomme 45x95
Färdigmonterade takstolar 45x120

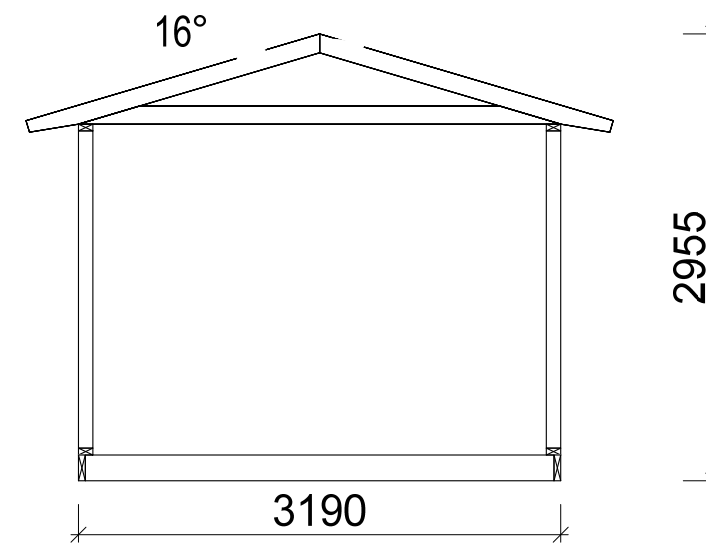

UTV.STOMME

Sektion A-A



Classic Budget LV
Väggstommar färdigkapat
Takstolar färdigmonterade
Bjälklag färdigkapat

BYGGHANDLING

Plan / Sektion / Plintgrund
Classic Budget sadeltakstolar med bjälklag

DATUM
2025-10-01

ANSVARIG

SKALA
1:50

UPPDRAG NR/RITN. NR

RIT/KONSTR AV

HANDLÄGGARE

NUMMER

BET

AW

AW

P1