


Plan



Plintgrund

Anvisning:  
Plintar Ø200

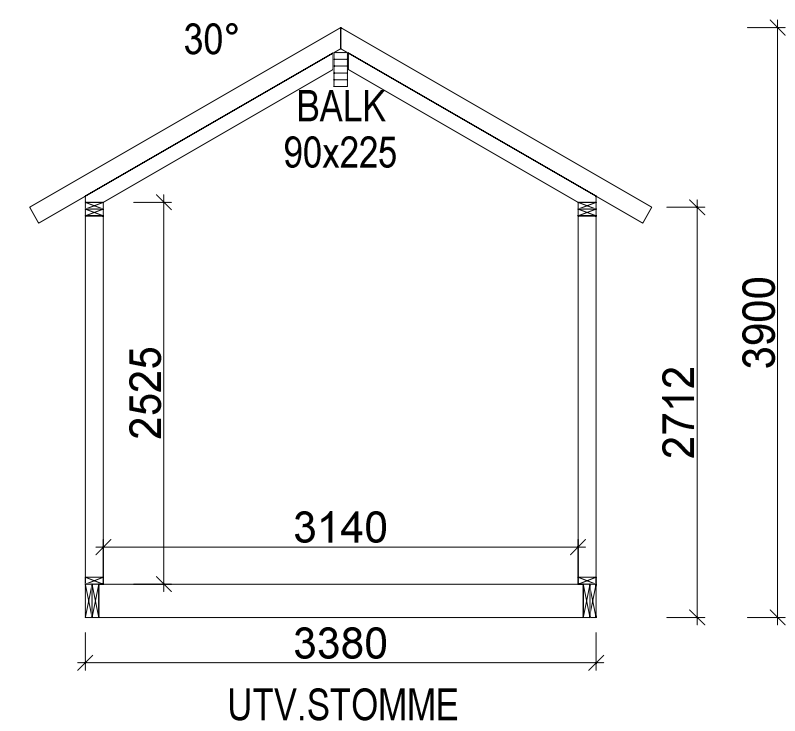

Sektion A-A



BET	ANT	ÄNDRINGEN AVSER	DATUM	SIGN
<b>BYGGHANDLING</b>			DATUM 2017-02-07	
Plan vån. 1 / Sektion / Plintgrund Af :307200			ANSVARIG	
			SKALA 1:50	
UPPDRAG NR/RITN. NR 80005	RIT/KONSTR AV DL	HANDLÄGGARE AW	NUMMER <b>P1</b>	BET