




Plan

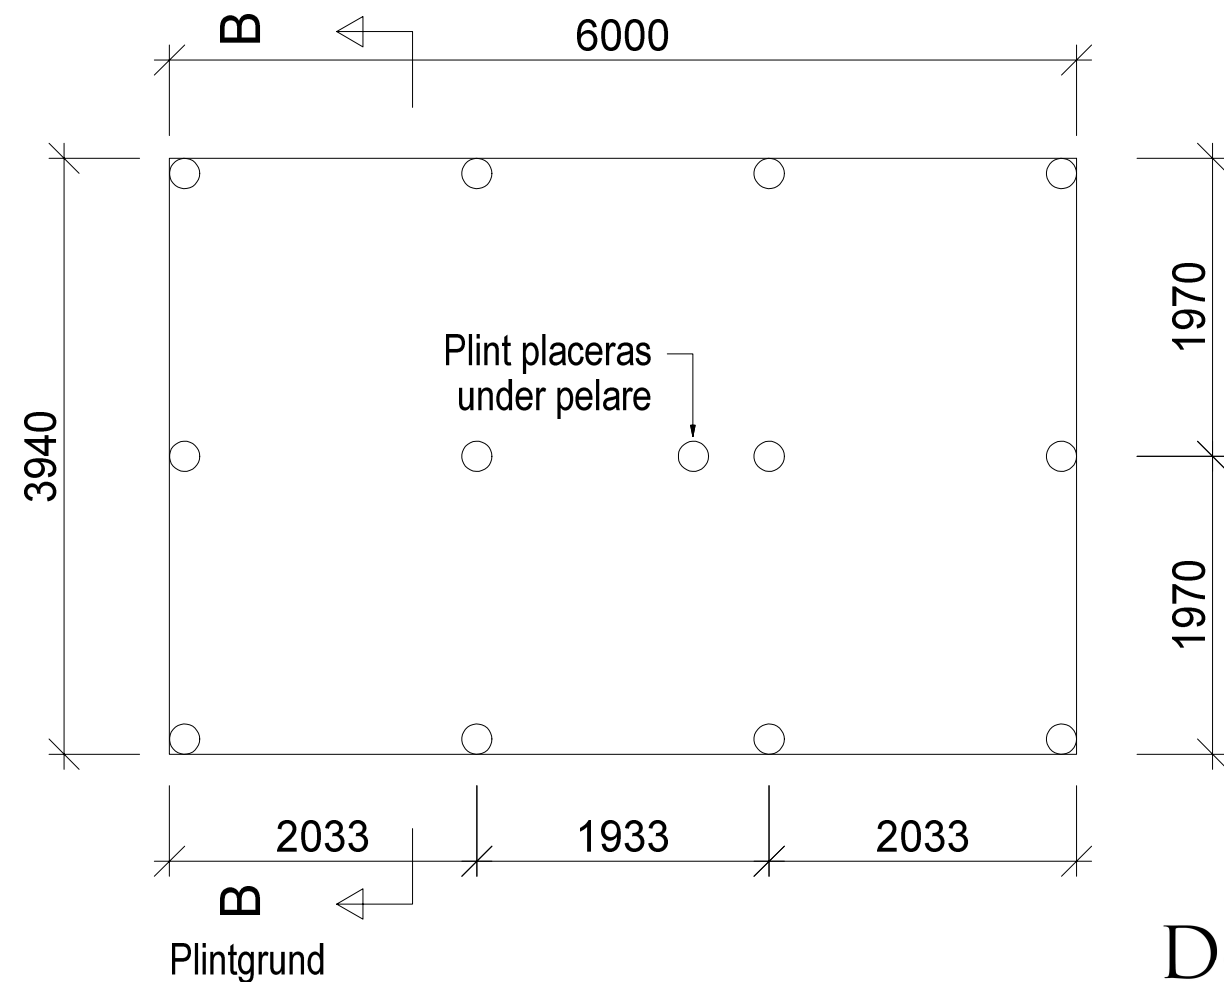

Plintgrund

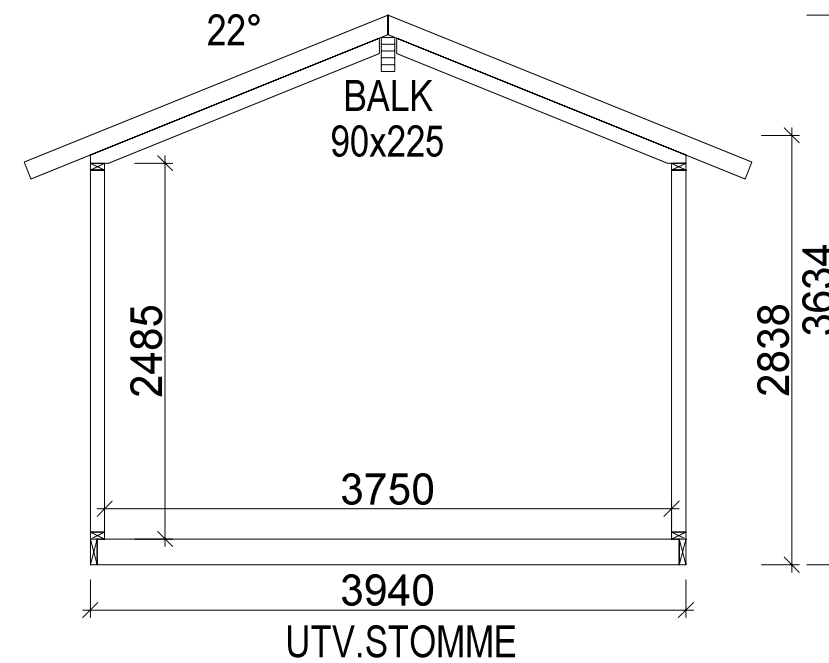

Sektion A-A

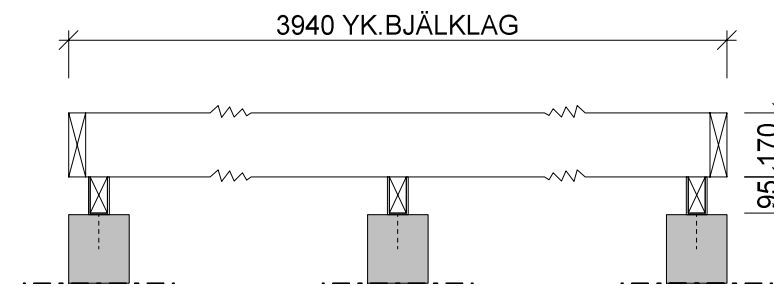

Sektion B-B  
Skala 1:25

Anvisning:

Väggstomme 45x95  
Bjälklagsregel 45x170  
Plint Ø200

Byggstommar.se

BET	ANT	ÄNDRINGEN AVSER	DATUM	SIGN

BYGGHANDLING			DATUM
Plan / Sektion / Plintgrund			2017-11-03
UPPDRAG NR/RITN. NR			ANSVARIG
80073	DL	AW	SKALA 1.50
NUMMER			BET
P1			

D-L

INGENJÖRSBYRÅ

PROJEKTET UPPRÄTTAT AV: 040-644 96 36 info@dlb.se www.dlb.se