
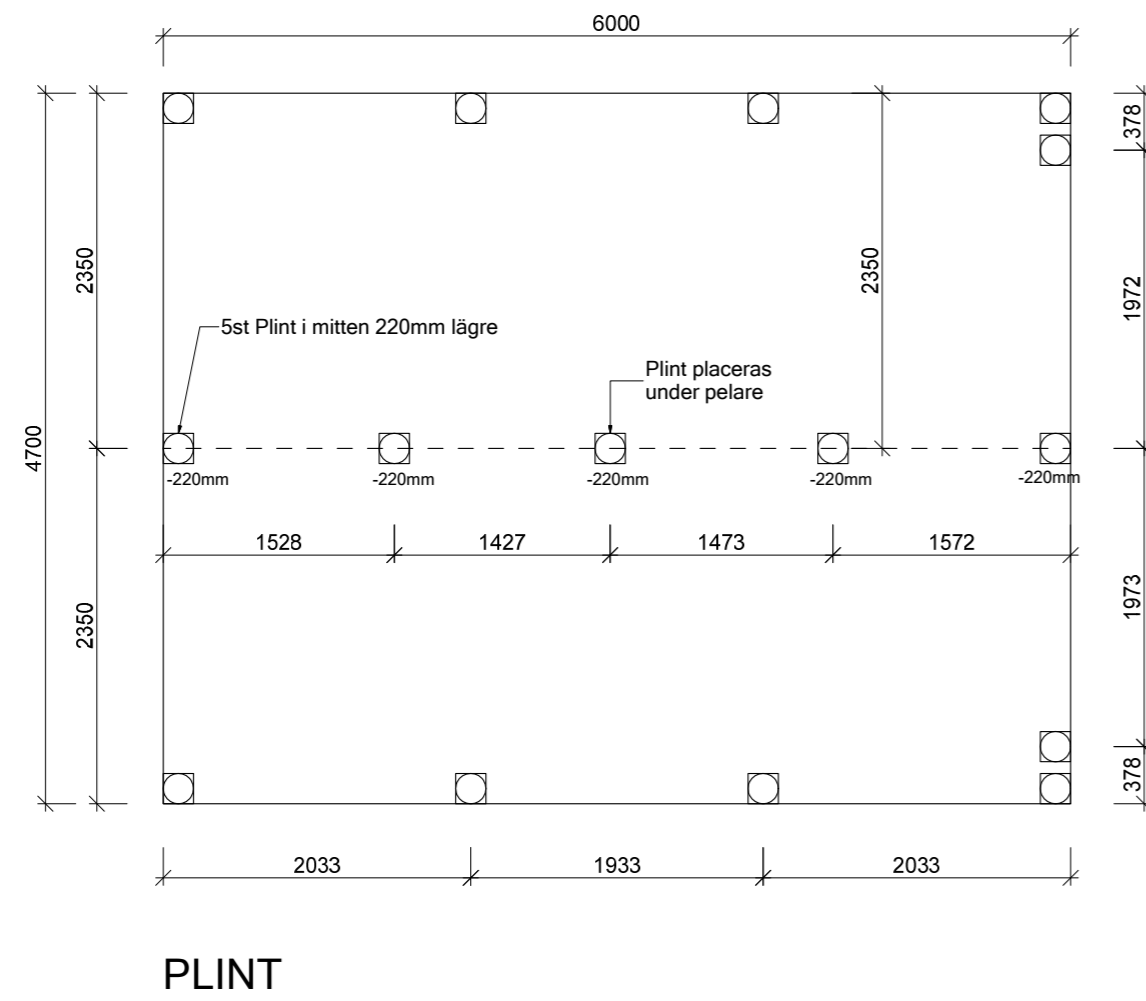
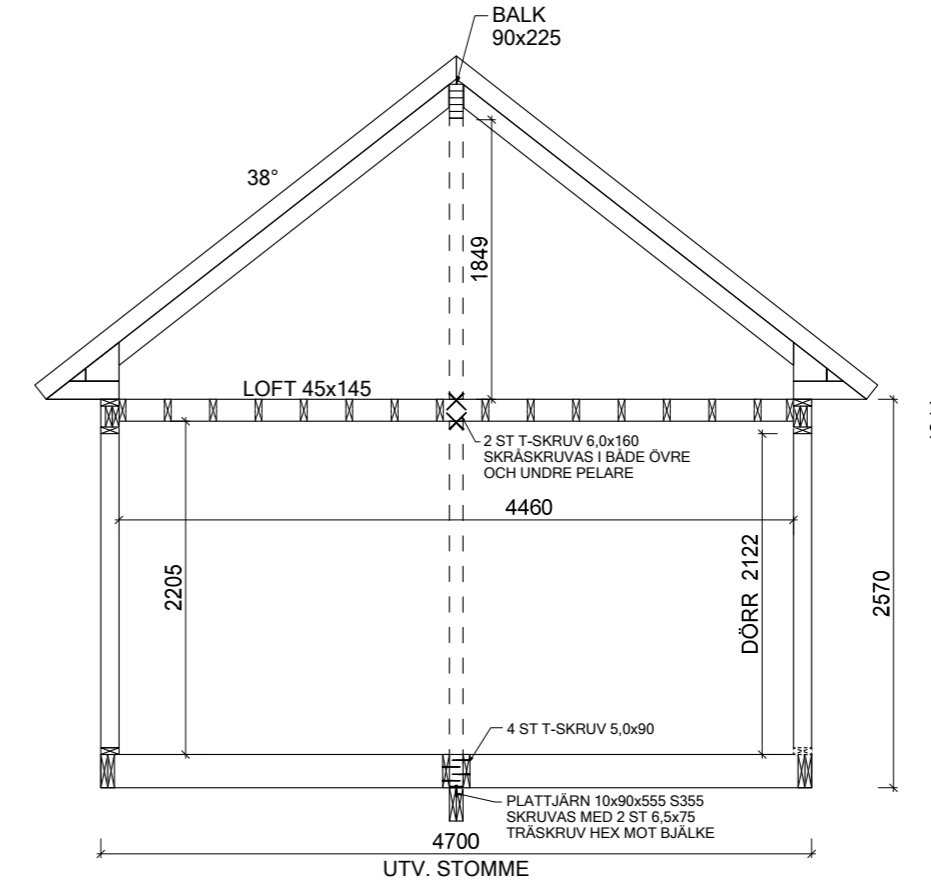


ANVISNING
 VÄGGSTOMME 45x120
 LOFTREGEL 45x145
 BJÄLKLAGSREGEL 45x220
 PLINT Ø200

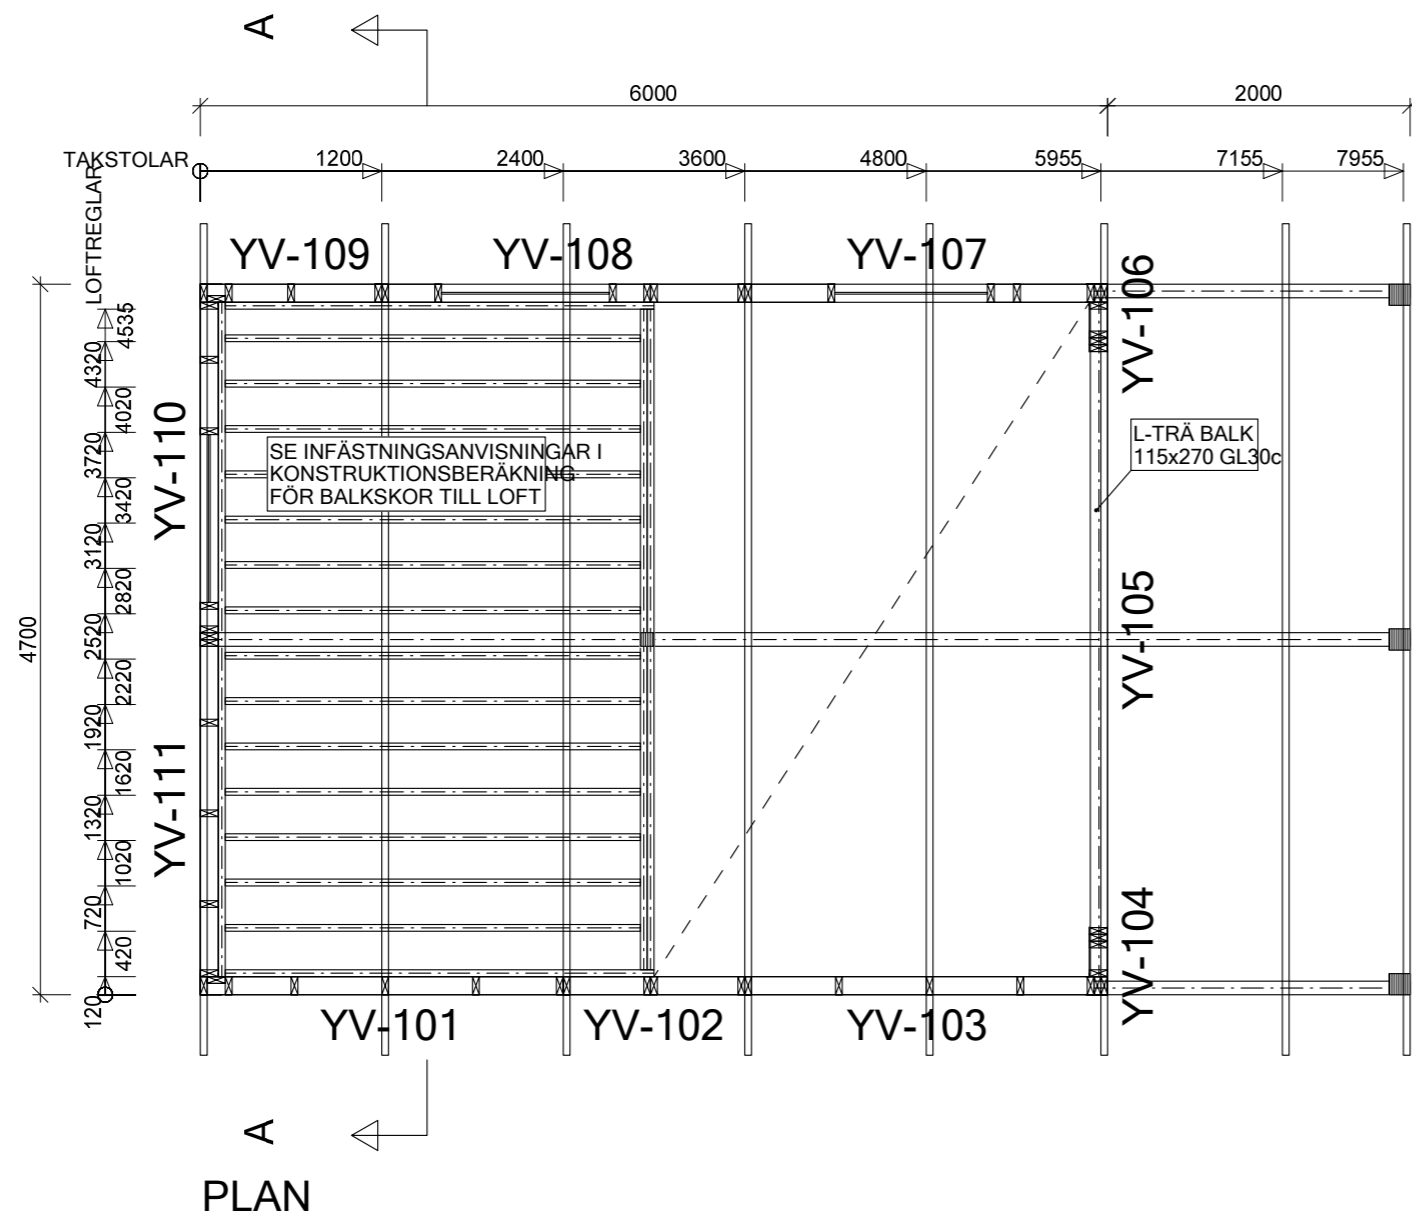

Byggstommar.se

BET	ANT	ANDRINGEN AVSER	DATUM	SIGN
			2019-11-28	
BYGGHANDLING			ANSVARIG	
PLAN / SEKTION / PLINT			SKALA 150 (A2)	
UPPDRAG NR/RITN. NR	RIT/KONSTR AV	HANDLAGGARE	NUMMER	BET
	AW		K-25.1-0101	