



Plan

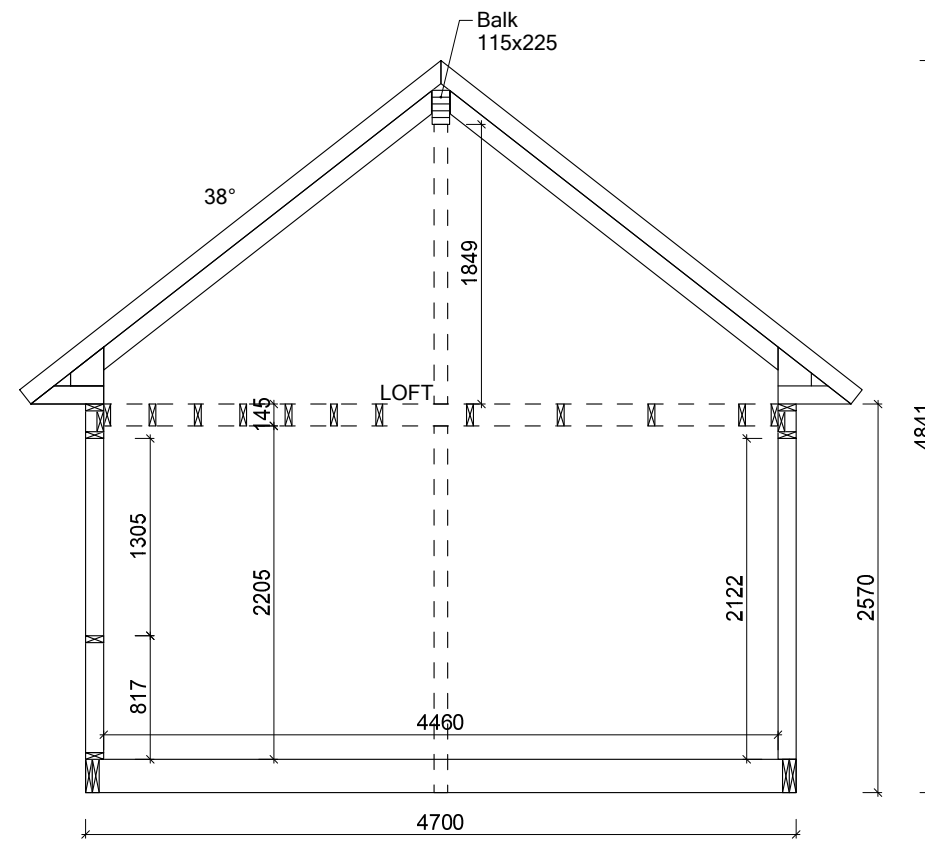

Sektion A-A

Anvisning

- Väggstomme 45x120
- Bjälklagsregel 45x220
- Loftreglar 45x145
- Plint 200 Ø

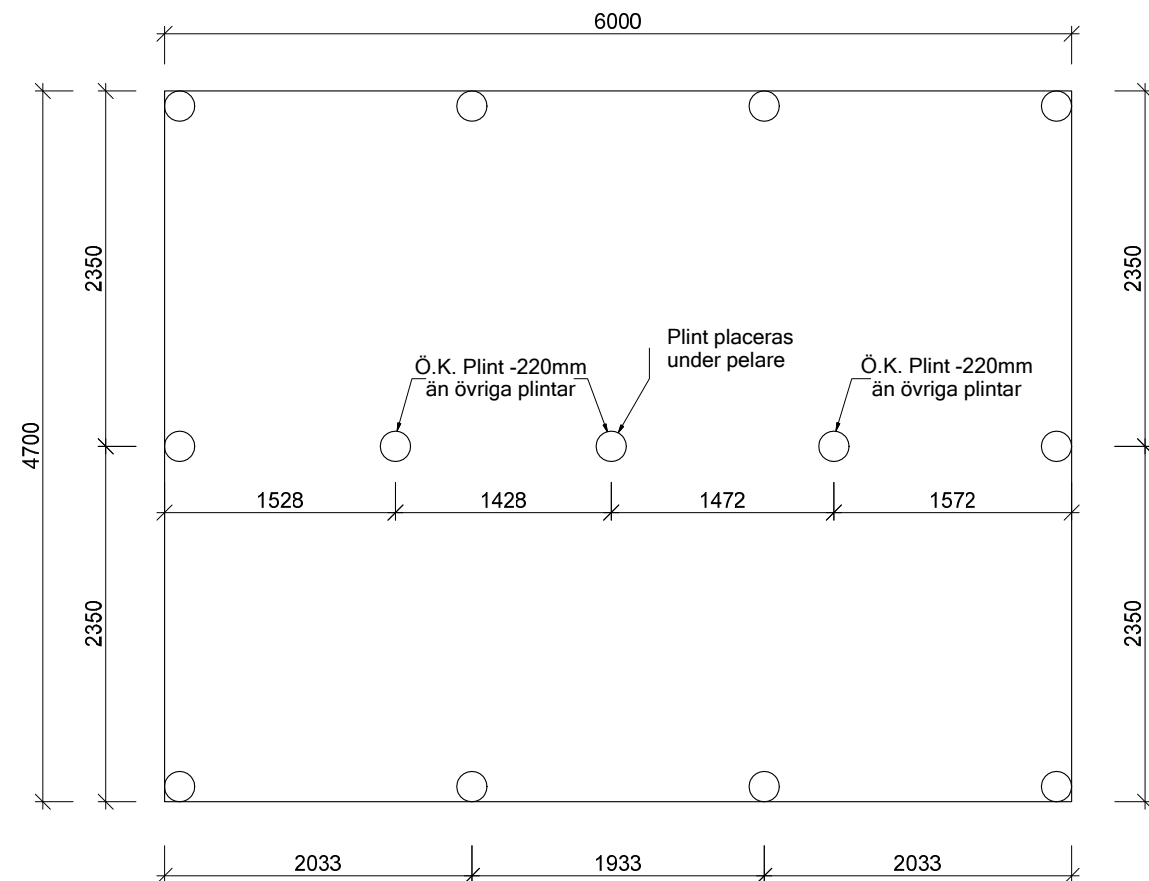

Plintgrund



BET	ANT	ÄNDRINGEN AVSER	DATUM	SIGN
FT 38_4700			<b>BYGGLOVSHANDLING</b>	
Plan / Sektion / Plintgrund			ANSVARIG	
			SKALA 1:100	
UPPDRAG NR/RITN. NR	RIT/KONSTR AV	HANDLÄGGARE	NUMMER	BET
	DL	AW	<b>P1</b>	