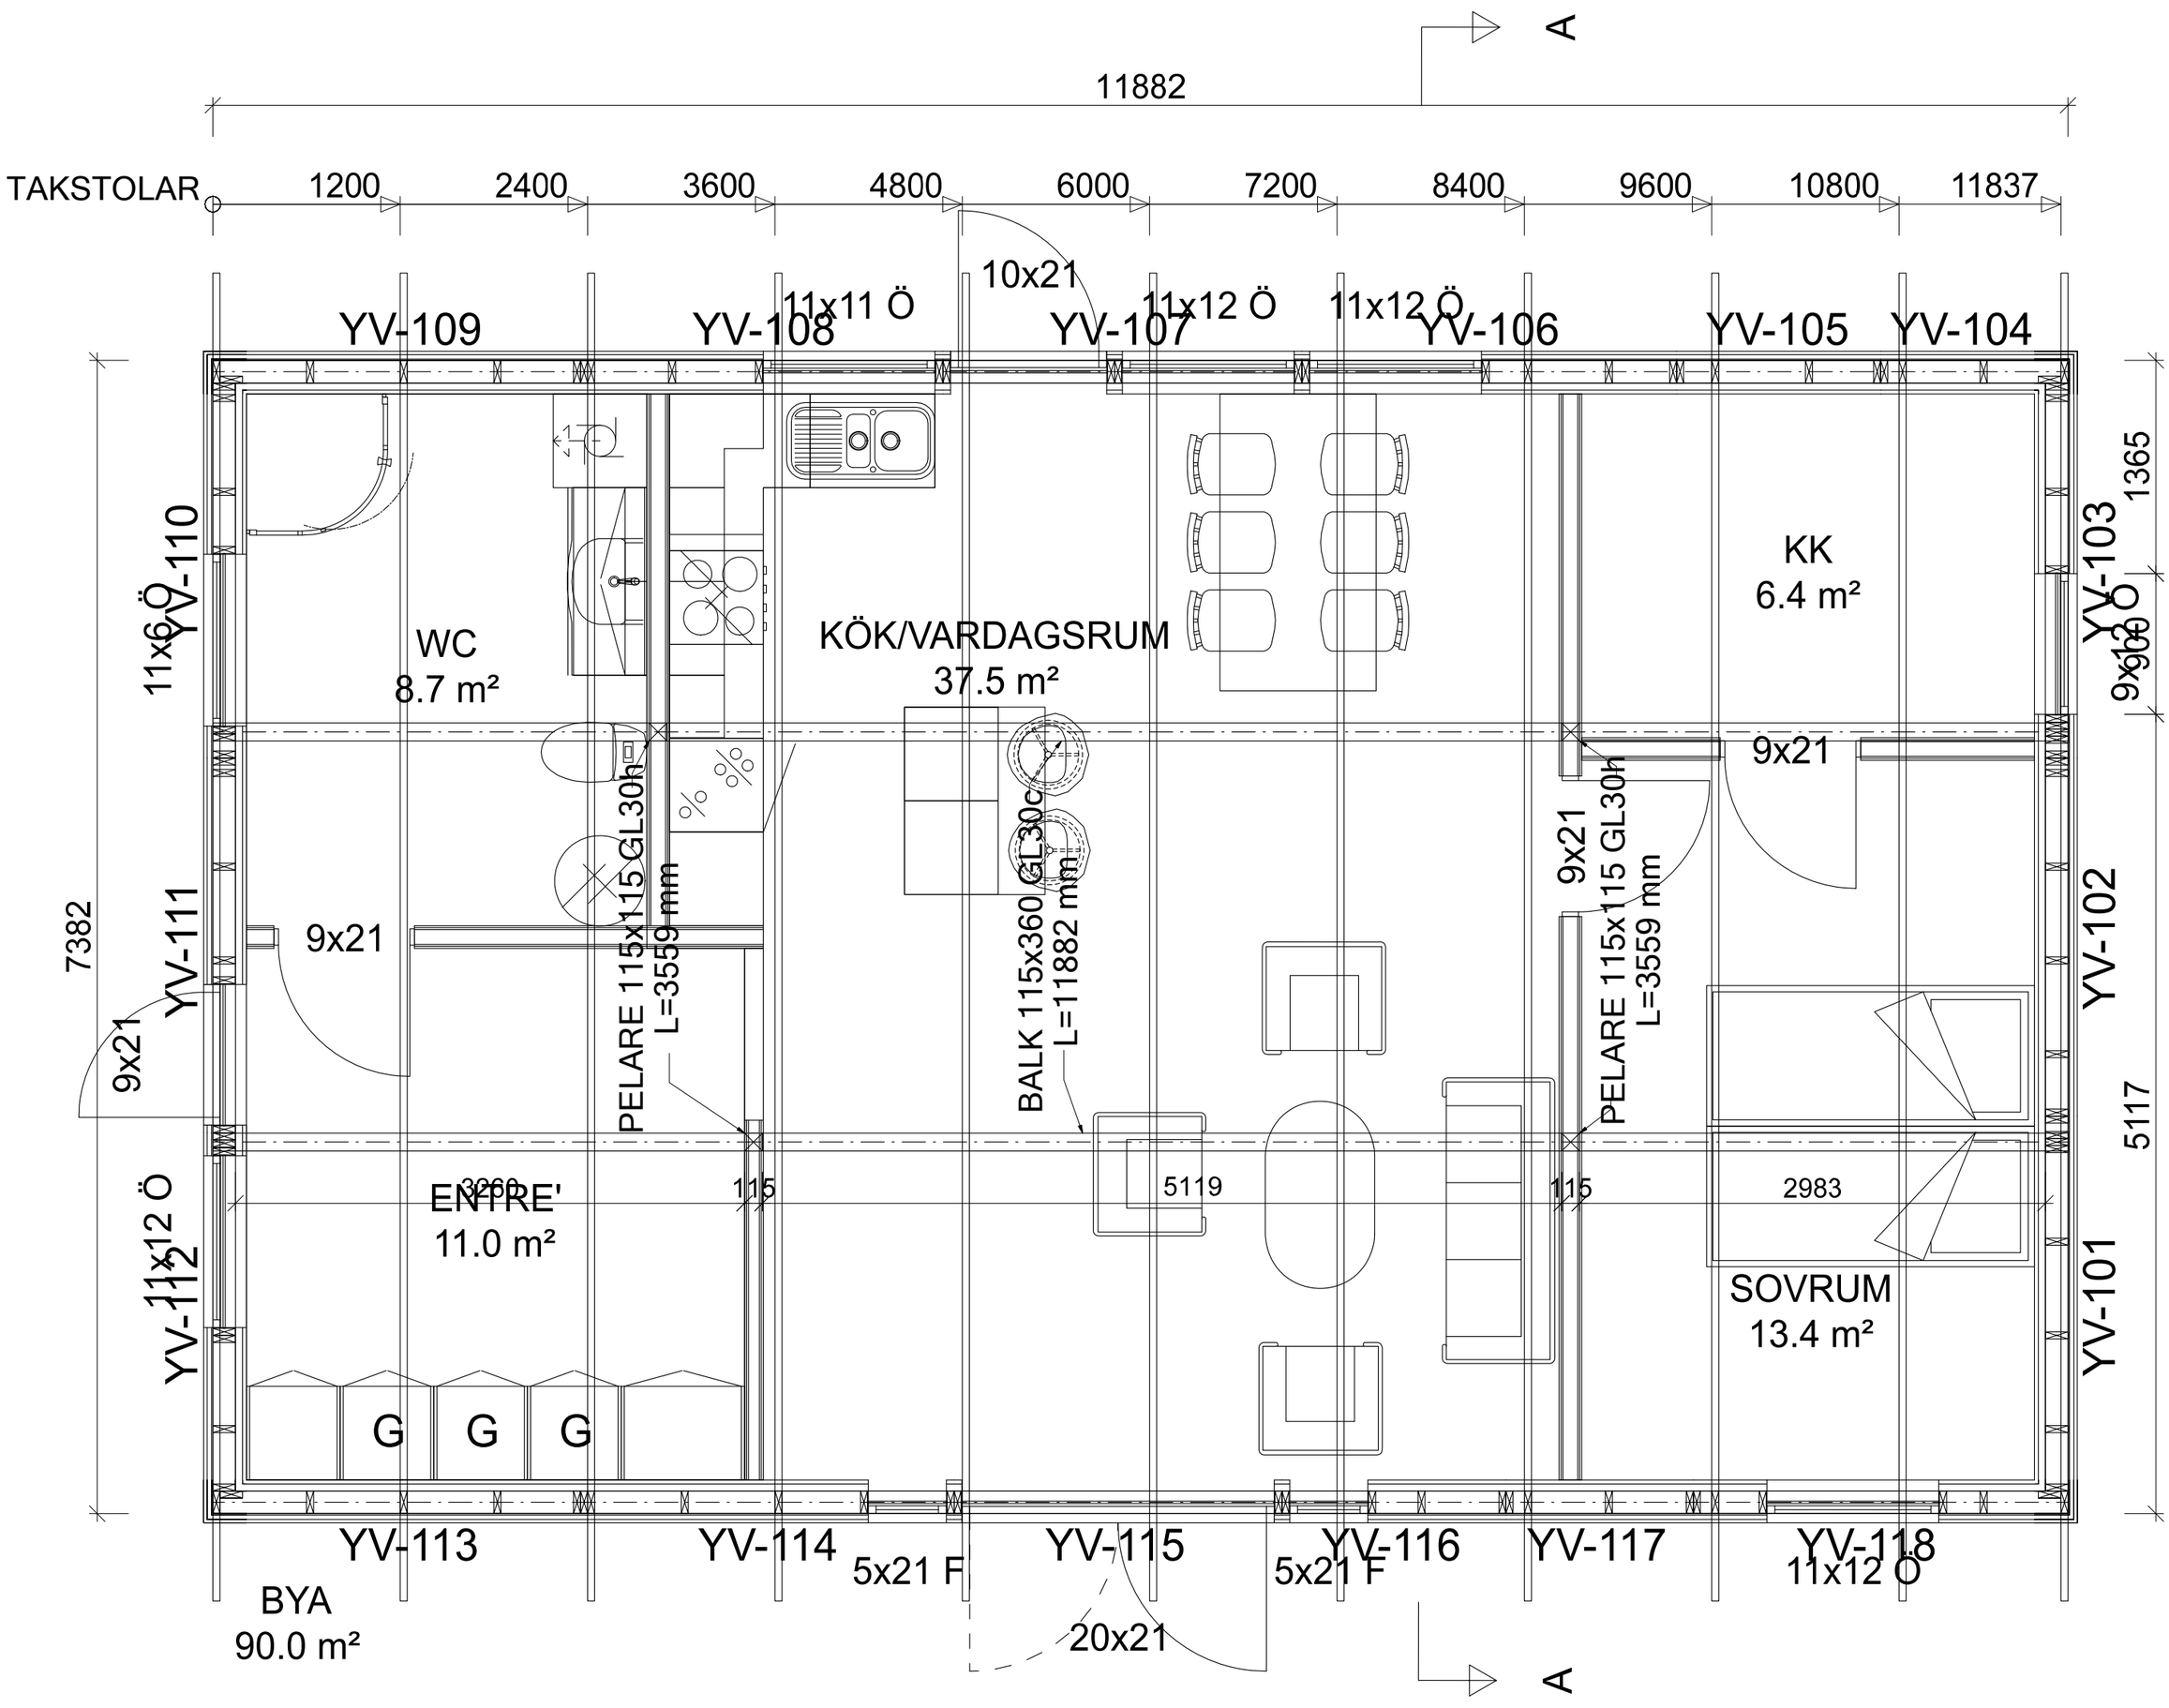
A
11882
TAKSTOLAR
1200
2400
3600
4800
6000
7200
8400
9600
10800
11837
10x21
11x11 Ö
11x12 Ö
11x12 Ö
YV-109
YV-108
YV-107
YV-106
YV-105
YV-104
YV-110
11x6 Ö
WC
8.7 m²
KÖK/VARDAGSRUM
37.5 m²
KK
6.4 m²
YV-103
11x12 Ö
1365
9x21
9x21
PELARE 115x115 GL30h
L=3559 mm
BALK 115x360 GL30c
L=11882 mm
PELARE 115x115 GL30h
L=3559 mm
9x21
YV-111
9x21
YV-112
11x12 Ö
ENTRE'
11.0 m²
3260
115
5119
115
2983
SOVRUM
13.4 m²
YV-102
7382
5117
YV-101
G
G
G
YV-113
YV-114
5x21 F
YV-115
5x21 F
YV-116
YV-117
YV-118
11x12 Ö
BYA
90.0 m²
20x21
A