
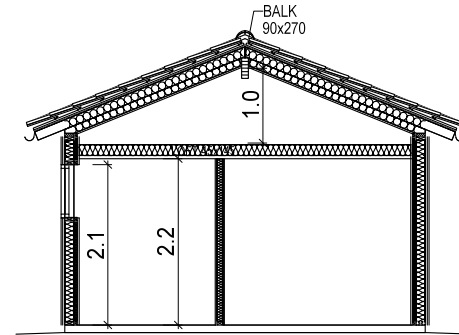
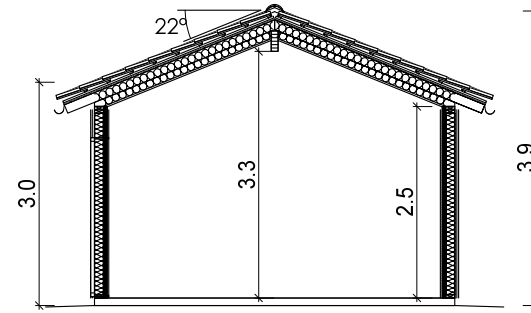


1:50  5m

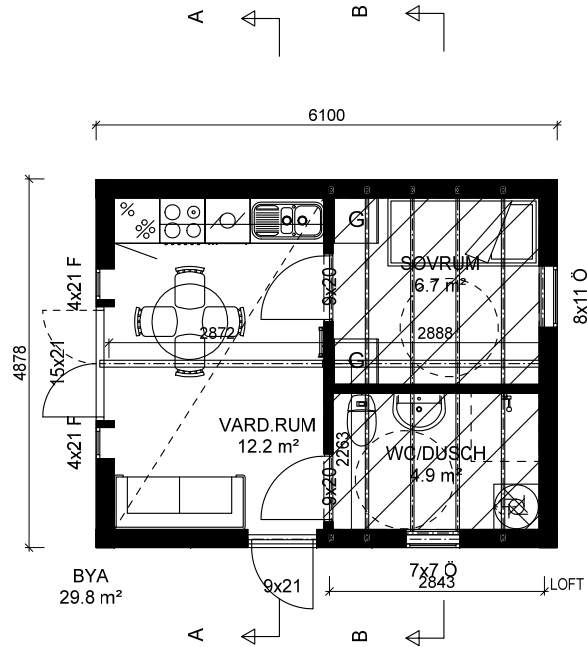

BET	ANT	ÄNDRINGEN AVSER	DATUM	SIGN
-----	-----	-----------------	-------	------

# BYGGLOVSRITNING

PLAN OCH SEKTIONER

DATUM

ANSVARIG

SKALA  
1:50 (A3)

UPPDRAG NR/RITN. NR	RIT/KONSTR AV	HANDLÄGGARE	NUMMER	BET
---------------------	---------------	-------------	--------	-----

**A-01**