





Anvisning

Väggstomme 45x120
Takstol 45x145

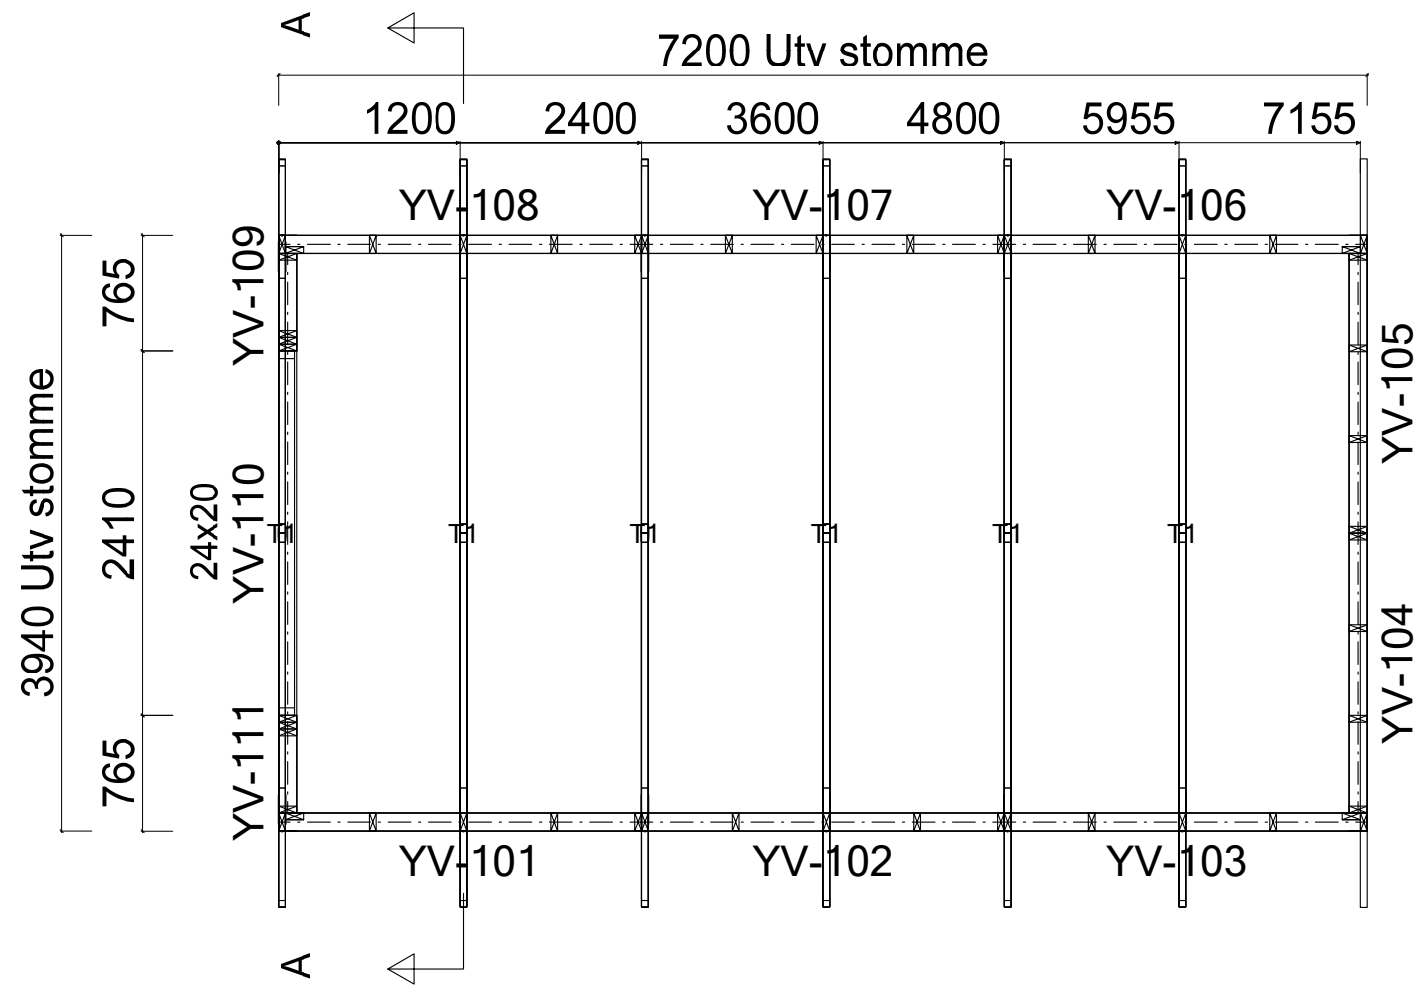

Plan

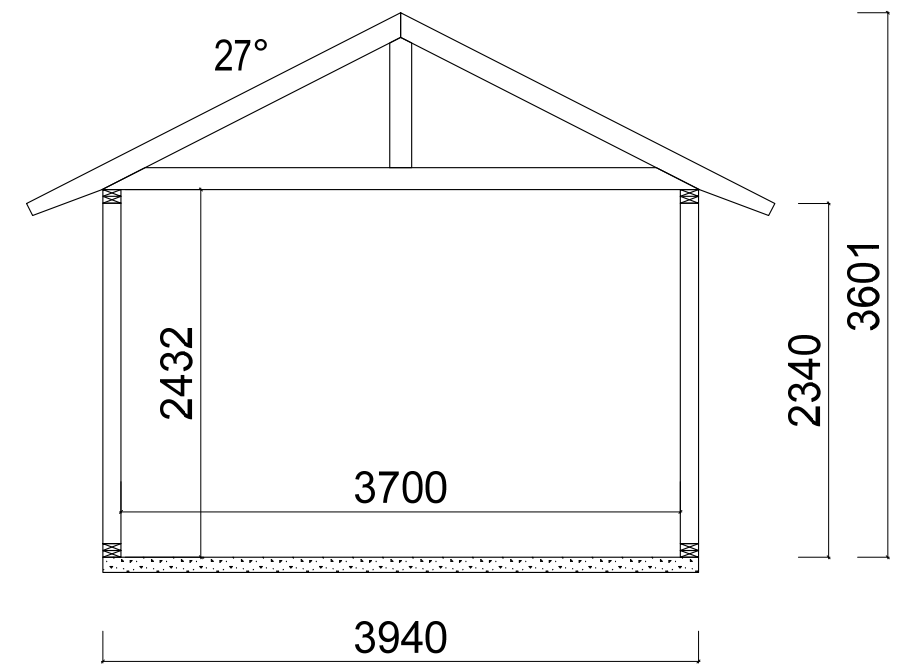

UTV. STOMME

Sektion A-A



BET	ANT	ÄNDRINGEN AVSER	DATUM	SIGN
			DATUM 2023-11-03	
BYGGLOVSHANDLING			ANSVARIG	
PLAN OCH SEKTION 70202 ATG_27_7200_B3940			SKALA 150(A3)	
UPPDRAG NR/RITN. NR	RIT/KONSTR AV	HANDLÄGGARE	NUMMER	BET
	AW	AW	P1	