



1:100  10m

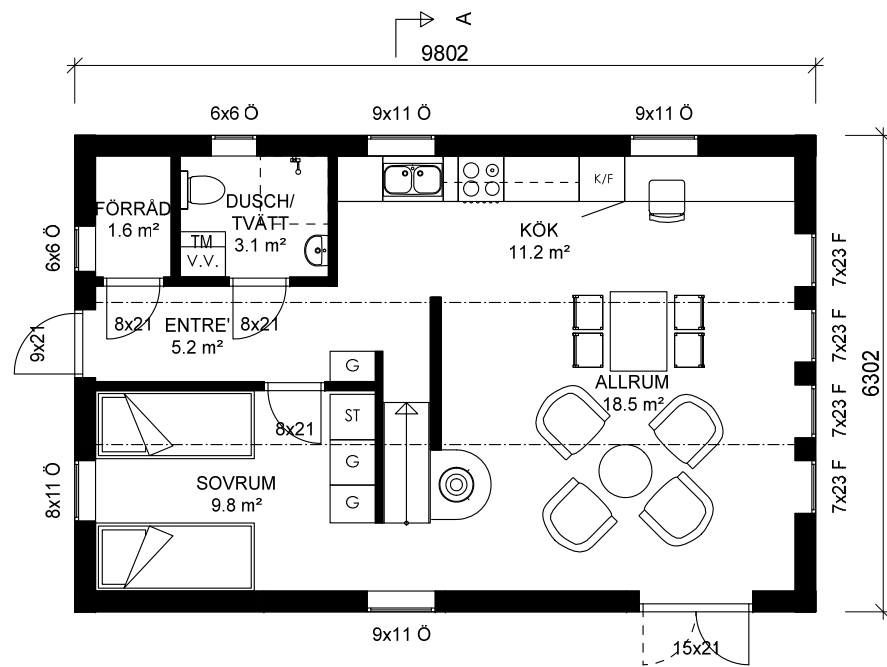


PLAN 1
BOA 54 m²
BTA 65m²

A

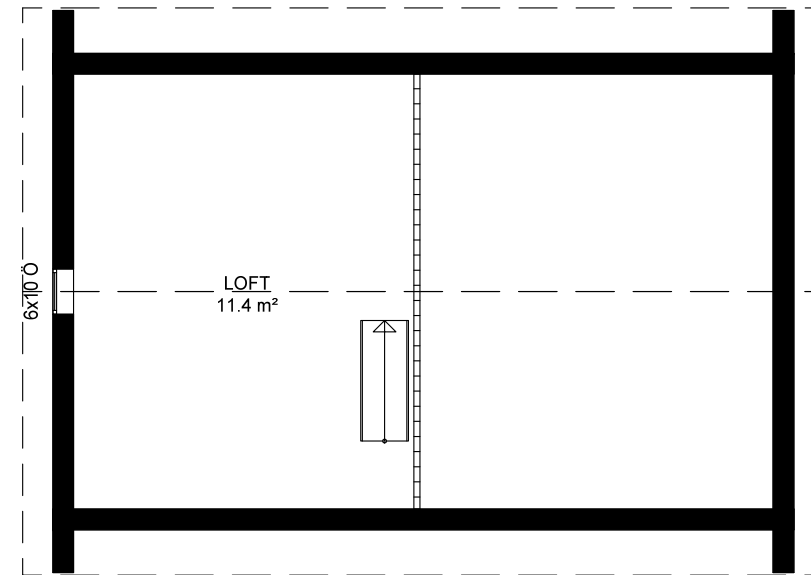

LOFT

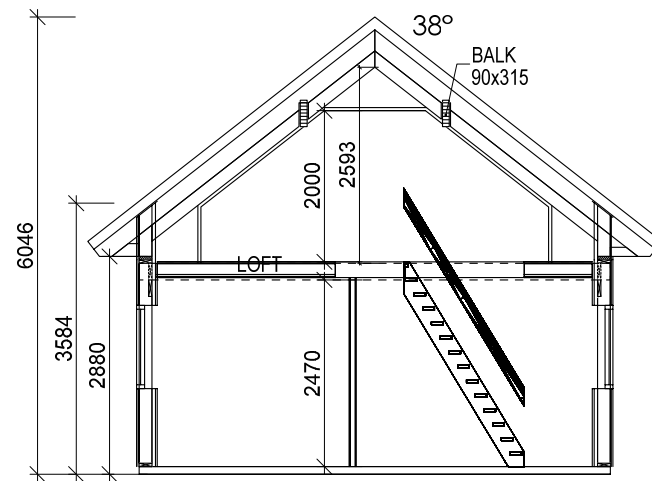

SEKTION A-A

BET	ANT	ÄNDRINGEN AVSER	DATUM	SIGN
-----	-----	-----------------	-------	------

BYGGLOVSHANDLING

Plan vån. 1 / Plan vån. 2
/ Sektion

UPPDRAG NR/RITN. NR

RIT/KONSTR AV

HANDLÄGGARE

DATUM

ANSVARIG

SKALA
1:100(A3)

NUMMER
A-01

BET