
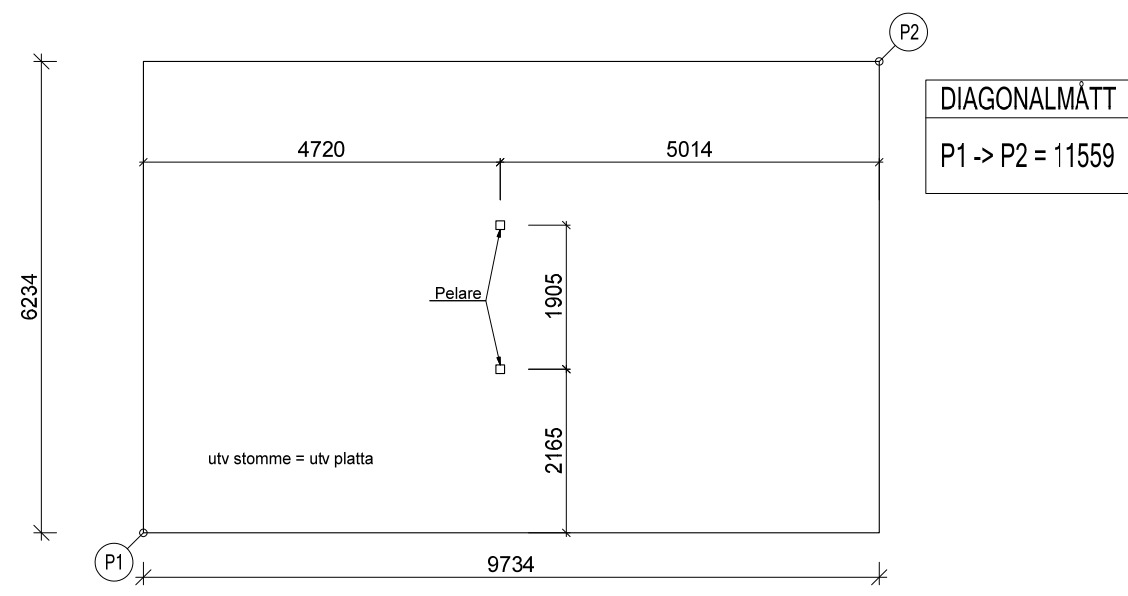
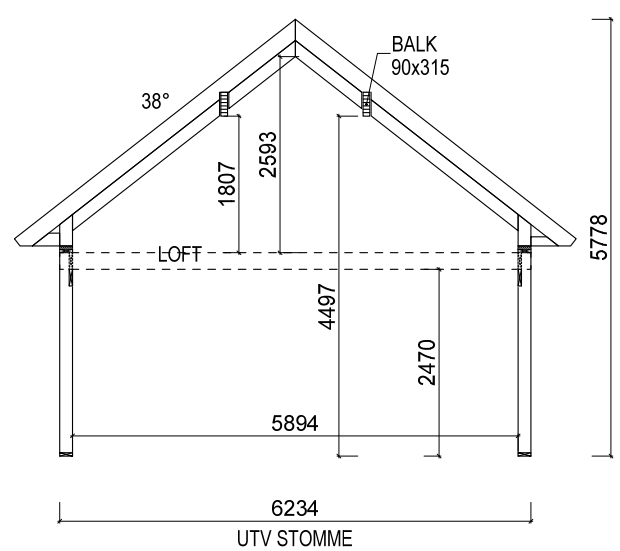


ANVISNING

STOMME 45x170
 LOFT 45x220
 TAKÅSAR 45x390

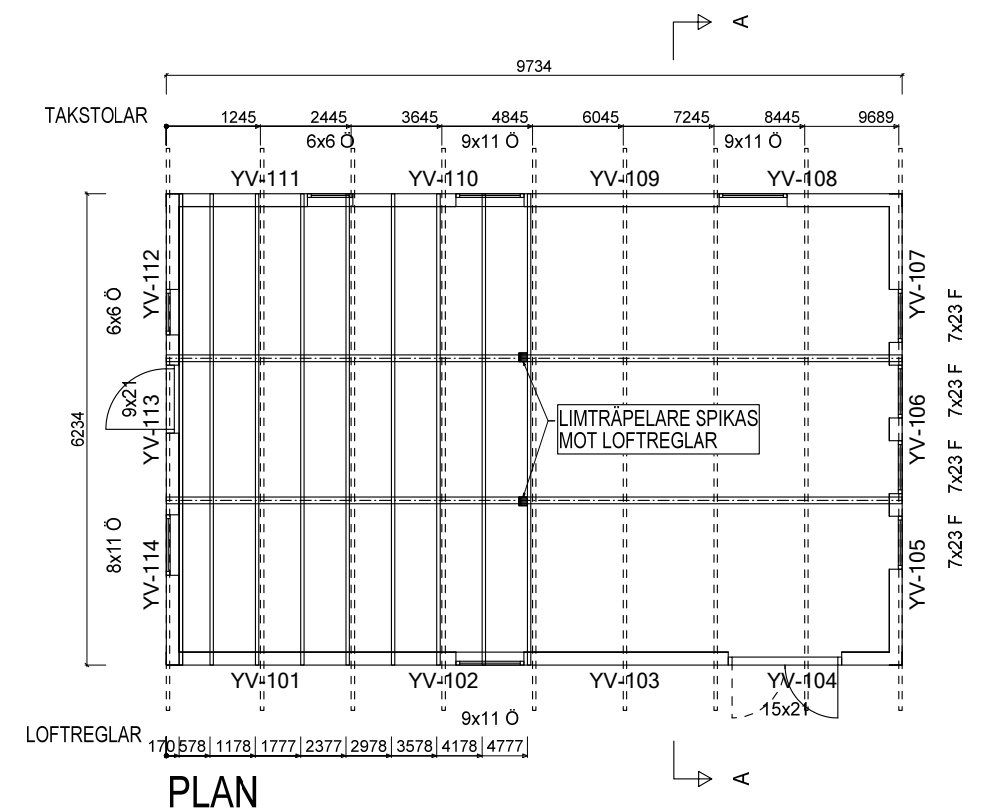

DIAGONALMÅTT
 P1 -> P2 = 11559

SEKTION A-A



BET	ANT	ÄNDRINGEN AVSER	DATUM	SIGN
			BYGGHANDLING	
			DATUM 2023-11-30	
			ANSVARIG	
			SKALA 1:100 (A3)	
UPPDRAG NR/RITN. NR	RIT/KONSTR AV	HANDLÄGGARE	NUMMER	BET
	AW	AW	K-25.1-0101	